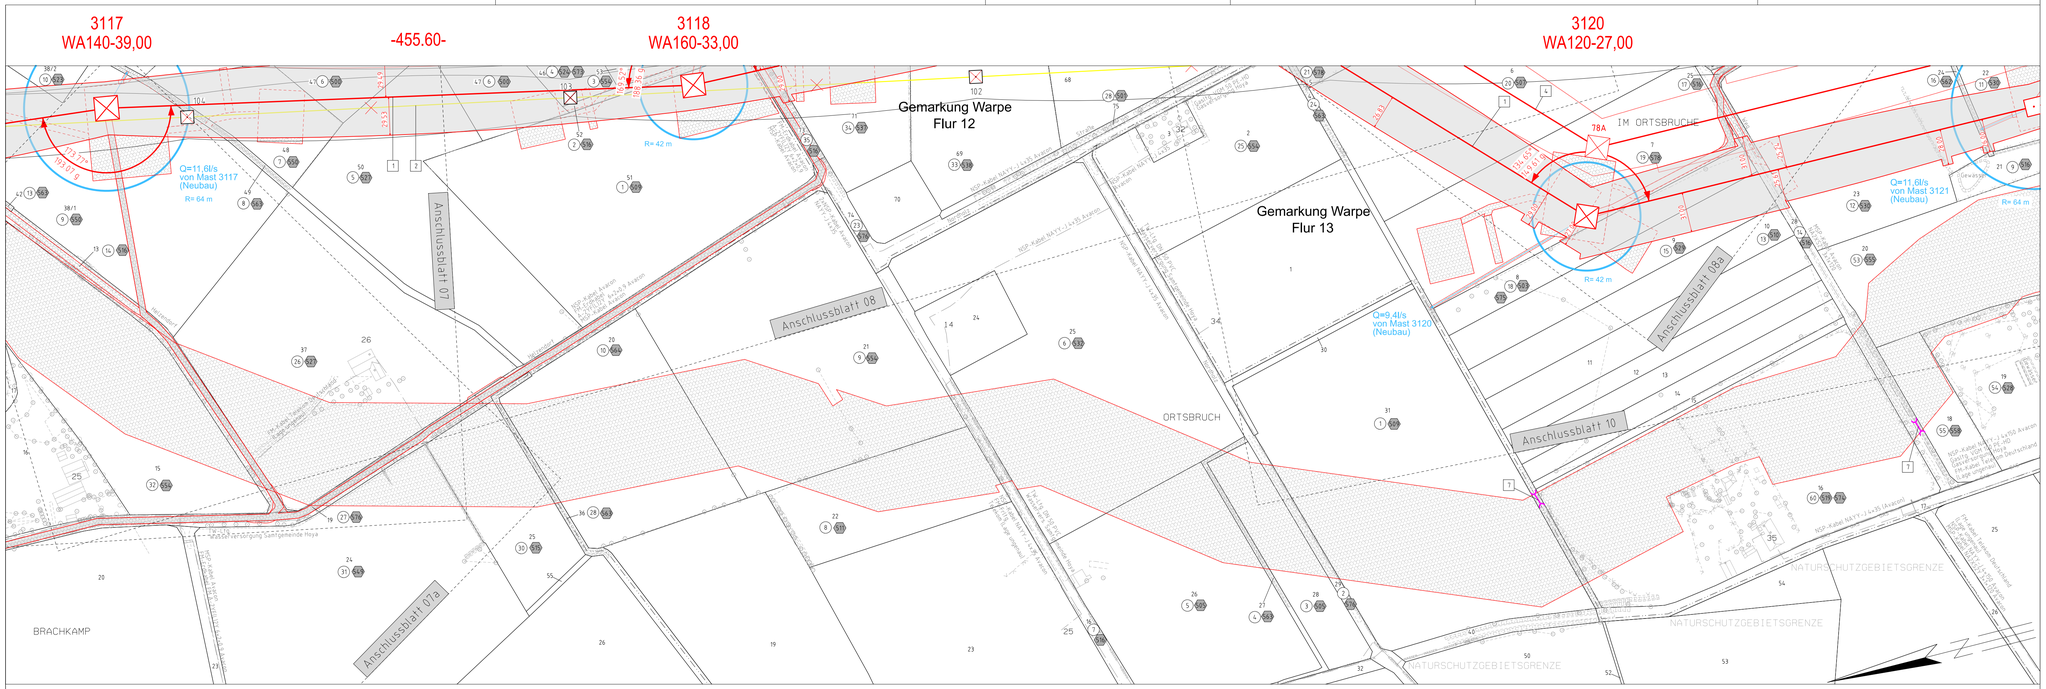

Neubau 380-kV-Leitung

Anlage 7A.1
Blatt 09 /31

LH-10-3039 Stade - Landesbergen

Abschnitt 6: Hoya - Steyerberg

Darstellung der voraussichtlichen Verhältnisse im Bereich Warpe nach Abschluss des Flurbereinigungsverfahrens

Lage-/Grunderwerbsplan

Mast Nr. 3117 - Mast Nr. 3120

1 Neubau der 380/4(4)-Leitung Stade - Landesbergen (LH-10-3039), TenneT TSO GmbH
M 3101 - M 3178, rot

2 Rückbau der 220/4(4)-Leitung Landesbergen – Sottrum (LH-10-2010), TenneT TSO GmbH
M 34 - M 139, gelb

3 Rückbau der 220/4(4)-Leitung Abzweig Wechloß (LN-10-2022), TenneT TSO GmbH
M 1 - M 2, gelb

4 Verlegung der 380/4(4)-Leitung Landesbergen – Sottrum (LH-10-3003), TenneT TSO GmbH
M 77N – M 80N, blau; Maßnahmen im Bestand M 31 – M 35, M 40, M 74 – M 77N und M 80N – M 87, schwarz/ rot

5 Rückbau der 380/4(4)-Leitung Landesbergen – Sottrum (LH-10-3003), TenneT TSO GmbH
M 77A - M 80, blau; Maßnahmen im Bestand M 31 – M 35, M 40, M 74 – M 77N und M 80N – M 87, gelb

6 Grabenverrohrung bis 5m Breite

7 Grabenverrohrung größer als 5m Breite

Legende:

1 WA160-24.00 — Mastnummer
Feldlänge - 325.0 -
Masttyp
2 T1-15.00 — Mastnummer
Achse (Rückbau)
temporäre Flächeninanspruchnahme
dauerh. Flächeninanspruchnahme
Achse (Neubau)
Schutzbereich (dinglich gesichert)
Bemaßung des Schutzstreifens
Schutzbereichsbegrenzung

Fremdleitungen sind informatorisch geführt.
Es besteht keine Gewähr auf Lage und Vollständigkeit.
Quelle: Amt für regionale Landesentwicklung Leine-Weser 2020

1 Bauwerksnummer
2 Eigentümerverzeichnis-Nr.
3 Grundstückskennzeichnung
4 Flurstücksnummer
5 Abspannmast - Bestand
6 Tragmast - Bestand
7 Abspannmast - Rückbau
8 Tragmast - Rückbau
9 Abspannmast - Neubau
10 Tragmast - Neubau
11 Wasserhaltung
Leitungsverlauf mit Einleitstelle
Reichweite Absenktrichter temporär
Nachrichtliche Darstellung

Grenzen:

Kreis
Stadt/Gem.
Gemarkung
Flur
Flurstück
Flurstück vor Flurbereinigung
Flurbereinigungs-Umriß

Planfeststellungsunterlage

Aufgestellt
Bayreuth, 15.12.2021

i.V. i.V.

Firma: imp GmbH, Bönnerheffter. 10, 44379 Dortmund

Maßstab: 1 : 2000
Einheit: Meter

	Datum	Name
Bearb.	06.12.2021	Lukasch
Gepr.	10.12.2021	Wallmeyer
Norm	DIN EN 50341:2016-04	
Org.-Einheit		-

Zust.	Änderung	Datum	Name	Urspr.:

Satzungsgemäß ausgelegen in der Zeit
vom .....
bis .....
Zeit und Ort der Auslegung sind vor Auslegung ortsüblich bekannt gemacht worden
Gemeinde: .....
Dienstsiegel / Unterschrift .....

Planfeststellungsbehörde

Nachrichtlich