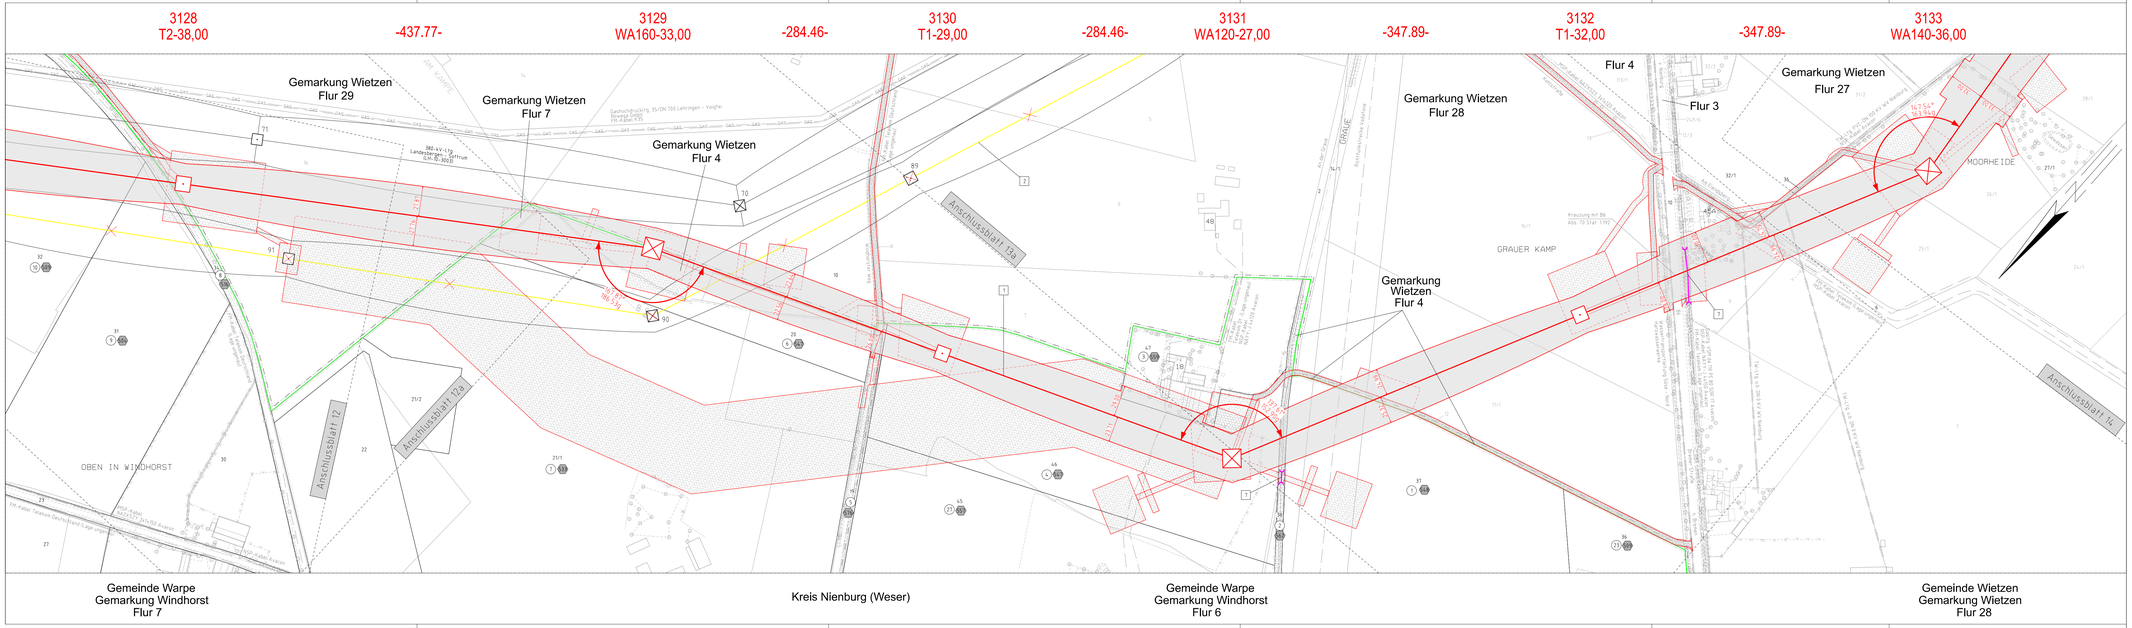

Neubau 380-kV-Leitung

TENNET Making power further

Anlage 7A.1
Blatt 13 /31

LH-10-3039 Stade - Landesbergen

Abschnitt 6: Hoya - Steyerberg

Darstellung der voraussichtlichen Verhältnisse im Bereich Warpe nach Abschluss des Flurbereinigungsverfahrens

Lage-/Grunderwerbsplan

Mast Nr. 3128 - Mast Nr. 3133

1 Neubau der 380-kV-Leitung Stade - Landesbergen (LH-10-3039), Tennet TSO GmbH
M 5151 - M 3178, rot

2 Rückbau der 220-kV-Leitung Landesbergen - Sottrum (LH-10-2010), Tennet TSO GmbH
M 34 - M 139, gelb

3 Rückbau der 220-kV-Leitung Wünschel (LH-10-2022), Tennet TSO GmbH
M 1 - M 3, gelb

4 Verlegung der 380-kV-Leitung Landesbergen - Sottrum (LH-10-3033), Tennet TSO GmbH
M 779 - M 934, lila; Rückbauteil im Bestand M 31 - M 32, M 42, M 74 - M 779, und M 934 - M 87, schwarz

5 Rückbau der 380-kV-Leitung Landesbergen - Sottrum (LH-10-3003), Tennet TSO GmbH
M 1 - M 3, M 74 - M 77 und M 90 - M 97, gelb

6 Grunderwerbsplan bis 5m Breite

7 Grunderwerbsplan unter 5m Breite

Legende:

1 WA160-24,00 — Mastnummer
Feldlänge: -320,0-
2 T1-15,00 — Mastnummer
Mastfuß
temporäre Flächeninanspruchnahme
Achse (Rückbau)
dauern. Flächeninanspruchnahme
Achse (Neubau)
Schutzbereichsbeginnzone
Bemaßung des Schutzstreifens
Schutzbereich (Brgfluh gesichert)

Fremdleitungen sind informatorisch geführt.
Es besteht keine Gewähr auf Lage und Vollständigkeit.
Quelle: Amt für regionale Landesentwicklung Leine-Weser 2020

1 Bauteilnummer
2 Bauteilnummerbezeichnung
3 Grundstücksnummer
4 Flurstücksnummer
5 Abspannmast - Bestand
6 Tragmast - Bestand
7 Abspannmast - Rückbau
8 Tragmast - Rückbau
9 Abspannmast - Neubau
10 Tragmast - Neubau
11 Wasserfahrung Leitungsverlauf mit Einleitstelle
12 Reichweite Absenkrichter temporär
13 Nachrichtliche Darstellung

Grenzen:

Kreis
Stadt/Gem.
Gemarkung
Flur
Flurstück
Flurstück vor Flurbereinigung
Flurbereinigungs-Umriß

Planfeststellungsunterlage

Aufgestellt
Bayreuth, 15.12.2021

i.V. i.V.

Firma	Maßstab	Einheit
imp GmbH, Bönnerhalle 10, 44379 Dortmund	1 : 2000	Meter

	Datum	Name
Bearb.	06.12.2021	Lukasch
Gepr.	10.12.2021	Wallmeyer
Norm	DIN EN 50341:2016-04	
Org.-Einheit		-

TENNET Making power further

Zust.	Änderung	Datum	Name	Unspr.:

Satzungsgemäß ausgelegen in der Zeit
vom .....
bis .....
Zeit und Ort der Auslegung sind vor Auslegung ortsüblich bekannt gemacht worden
Gemeinde: .....
Dienstsiegel / Unterschrift .....
Planfeststellungsbehörde

Nachrichtlich