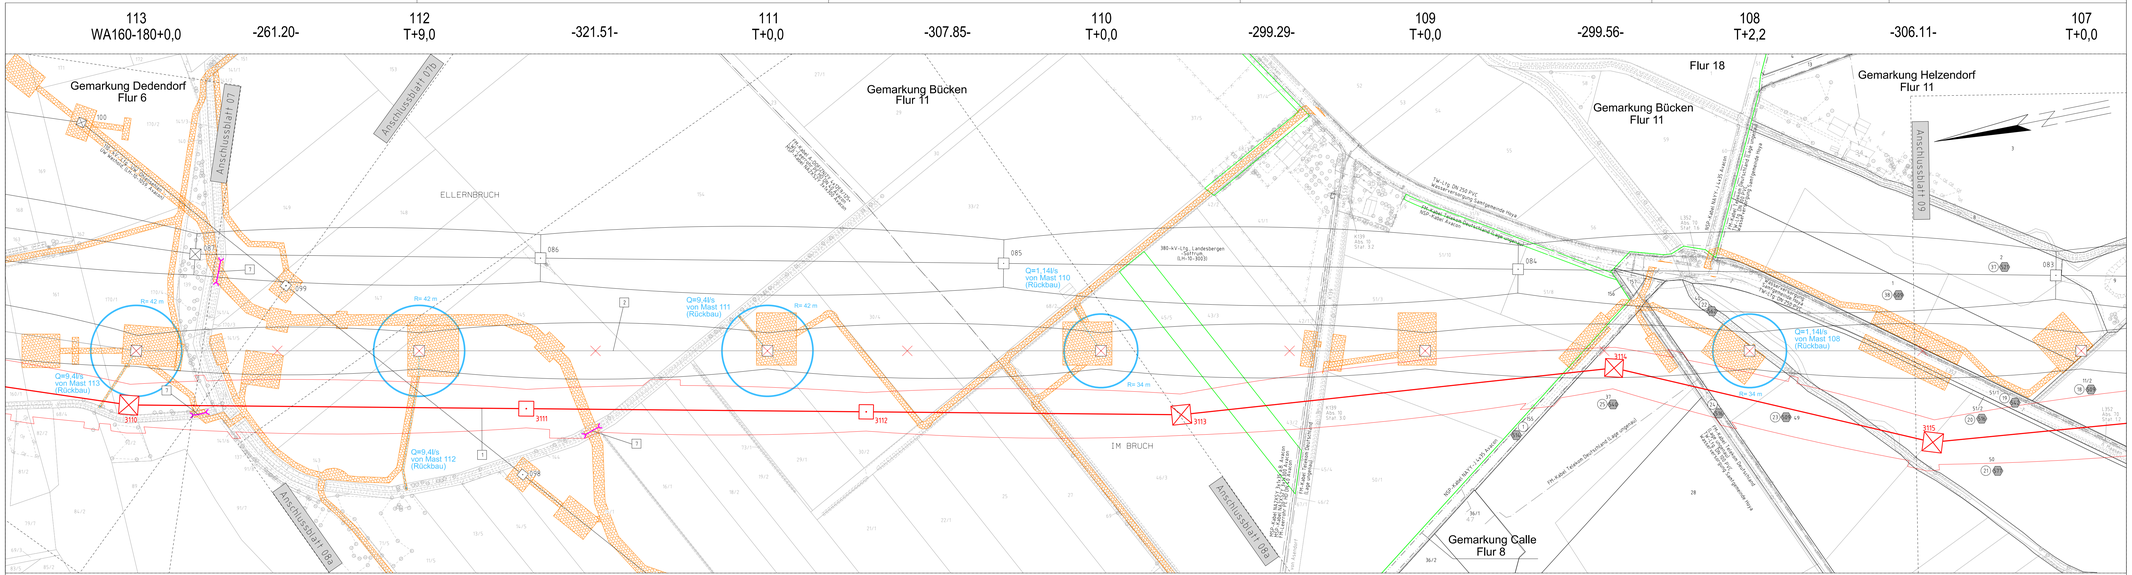

TENNET
Sichere Energie Sichere Zukunft

Anlage 7A.3
Blatt 08 / 25

Rückbau
220-kV-Leitung
LH-10-2010 Landesbergen - Sottrum

Abschnitt 6: Hoya - Steyerberg

Darstellung der voraussichtlichen Verhältnisse im Bereich Warpe nach Abschluss des Flurbereinigungsverfahrens

Lage-/Grunderwerbsplan

Mast Nr. 113 - Mast Nr. 107

Nachrichtlich

1 Neubau der 380/220-kV-Leitung Stade - Landesbergen (LH-10-3039), TenneT TSO GmbH
M 9151 - M 9178, rot

2 Rückbau der 220/110-kV-Leitung Landesbergen - Sottrum (LH-10-2110), TenneT TSO GmbH
M 34 - M 108, grau

3 Rückbau der 220/110-kV-Leitung Wünschendorf (LH-10-2022), TenneT TSO GmbH
M 1 - M 31, grau

4 Verlegung der 380/110-kV-Leitung Landesbergen - Sottrum (LH-10-3003), TenneT TSO GmbH
M 77N - M 93N, alte Maßnahmen im Bestand M 31 - M 32, M 42, M 74 - M 77N und M 90N - M 97, schwarz

5 Rückbau der 380/110-kV-Leitung Landesbergen - Sottrum (LH-10-3003), TenneT TSO GmbH
M 32 - M 40, M 42, Maßnahmen im Bestand M 31 - M 32, M 74 - M 77 und M 90 - M 97, grau

6 Umbeseilung als Sn Binäs

7 Grabenverfüllung grün/ockerfarbig

Legende:

1 — Mastnummer
WA160-24.00 — Mastfuß
Feldlänge
-320.0 -
2 — Mastnummer
T1+15.00

temporäre Arbeitsflächen mit Zuwegung

Achse (Rückbau)

Schutzbereich (zu entfasten)

1 Bauwerksnummer
Eisenbahnüberführung
Gewässerüberführung
Kanüberführung
Abspannmast - Bestand
Tragmast - Bestand
Abspannmast - Rückbau
Tragmast - Rückbau
Trassenachse - Neubau
Abspannmast - Neubau
Tragmast - Neubau
Wasserhaltung
Leitungsverlauf mit Einkleibstelle
Reichweite Absenkrichtter temporär
Nachrichtliche Darstellung

Grenzen:

Land
Stadt/Gem.
Gemarkung
Flur
Flurstück
Flurbereinigungs-Grenze
Flurbereinigungs-Umfang

Fremdleitungen sind informatorisch geführt.
Es besteht keine Gewähr auf Lage und Vollständigkeit.
Quelle: Amt für regionale Landesentwicklung Leine-Weser 2020

Planfeststellungsunterlage

Aufgestellt
Bayreuth, 15.12.2021

i.V. i.V.

Firma: imp GmbH, Bürnweiherhöhe 10, 44379 Dortmund

Maßstab	Einheit
1 : 2000	Meter

	Datum	Name
Bearb.	06.12.2021	Lukasch
Gepr.	10.12.2021	Wallmeyer
Norm	DIN EN 50341:2016-04	
Org.-Einheit		-

TENNET Sichere Energie Sichere Zukunft

Satzungsgemäß ausgelegen in der Zeit
vom .....
bis .....
Zeit und Ort der Auslegung sind vor Auslegung ortsüblich bekannt gemacht worden
Gemeinde: .....
Dienstsiegel / Unterschrift .....
Planfeststellungsbehörde

Zust.	Änderung	Datum	Name	Urspr.: