095
WA120-140+0,0

-320.98-

094
T+4,5

-335.85-

093
T+2,2

-342.56-

092
T+0,0

-338.63-

091
T+4,5

-340.29-

090
WA140-160+0,0

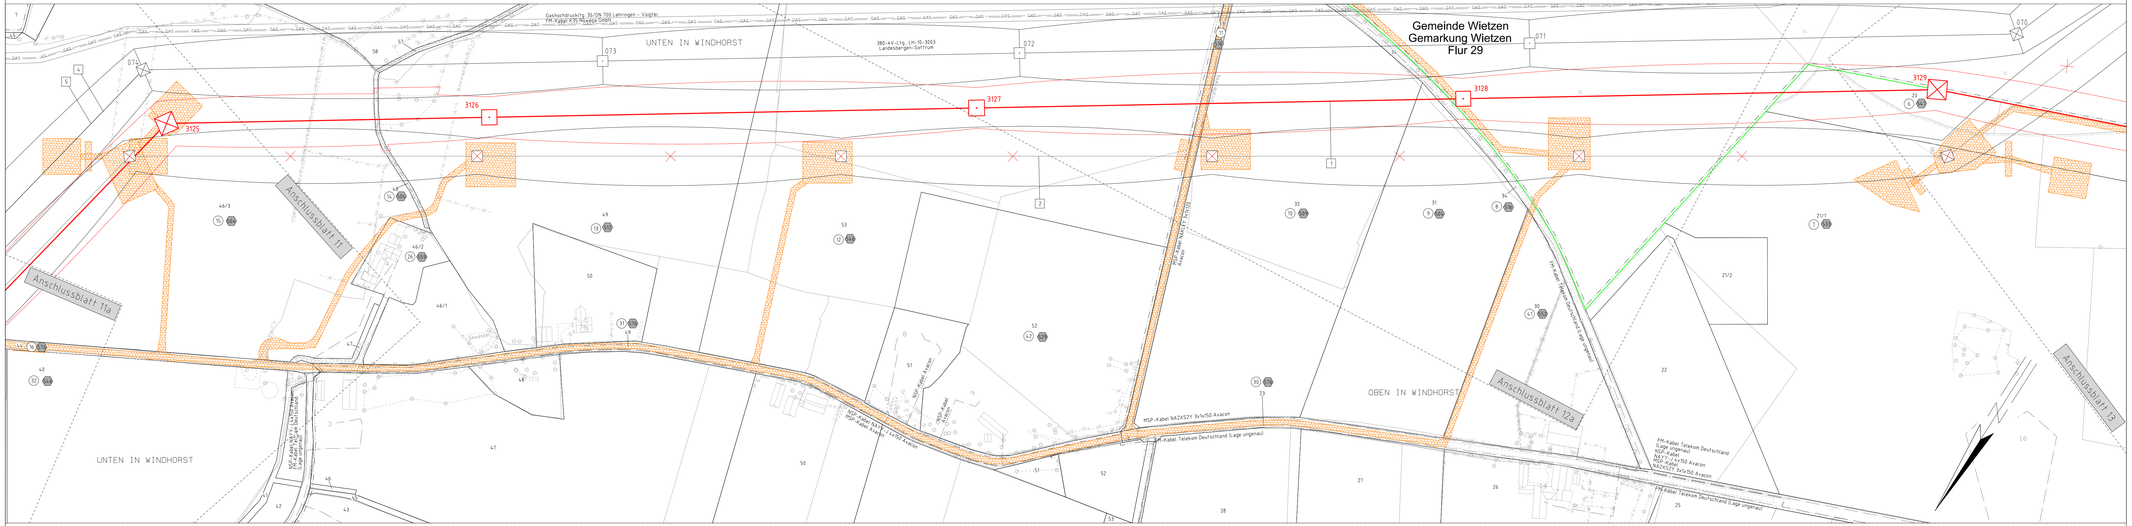

Gemeinde Warpe
Gemarkung Windhorst
Flur 9

Kreis Nienburg (Weser)

Gemarkung Windhorst
Flur 8

Gemarkung Windhorst
Flur 7

TENNET
Anlage 7A.3
Blatt 12 / 25

Rückbau
220-kV-Leitung
LH-10-2010 Landesbergen - Sottrum

Abschnitt 6: Hoya - Steyerberg

Darstellung der voraussichtlichen Verhältnisse im Bereich Warpe nach Abschluss des Flurbereinigungsverfahrens

Lage-/Grunderwerbsplan

Mast Nr. 095 - Mast Nr. 090

1 Neubau der 380/110-Leitung Stade - Landesbergen (LH-10-3039), TenneT TSO GmbH
M 0101 - M 0118, rot

2 Rückbau der 220/110-Leitung Landesbergen - Sottrum (LH-10-2010), TenneT TSO GmbH
M 34 - M 138, grau

3 Rückbau der 220/110-Leitung Wünschdorf (LH-10-2022), TenneT TSO GmbH
M 1 - M 3, grau

4 Verlegung der 380/110-Leitung Landesbergen - Sottrum (LH-10-3003), TenneT TSO GmbH
M 776 - M 809, lila; Mastnummern im Bereich M 31 - M 38, M 40, M 74 - M 776 und M 809 - M 87, schwarz

5 Rückbau der 380/110-Leitung Landesbergen - Sottrum (LH-10-3003), TenneT TSO GmbH
M 0101 - M 0138, lila; Mastnummern im Bereich M 31 - M 38, M 74 - M 77 und M 80 - M 87, grau

6 Gradlinigkeitsprüfung bis Sn Bretlingen

7 Gradlinigkeitsprüfung primär Stromtrasse

Legende:

1 — Mastnummer
WA160-24.00 — Mastfuß
Feldlänge, -320.0-
2 — Mastnummer
T1+15.00
temporäre Arbeitsflächen mit Zuwegung
Achse (Rückbau)
Schutzbereich (zu entfernen)

1 Bauwerksnummer
Eisenbahnüberführung
Gewässerüberquerung
Fernsehantenne
Abspannmast - Bestand
Tragmast - Bestand
Abspannmast - Rückbau
Tragmast - Rückbau
Trassenachse - Neubau
Abspannmast - Neubau
Tragmast - Neubau
Wasserhaltung
Leitungsverlauf mit Einkleibstelle
Reikzweite Absenkkrichter temporär
Nachrichtliche Darstellung

Grenzen:

Land
Stadt/Gem.
Gemarkung
Flur
Flurstück
Flurstücksgrenze
Flurbereinigungs-Urgrenze

Fremdleitungen sind informatorisch geführt.
Es besteht keine Gewähr auf Lage und Vollständigkeit.
Quelle: Amt für regionale Landesentwicklung Leine-Weser 2020

Nachrichtlich

Planfeststellungsunterlage

Aufgestellt
Bayreuth, 15.12.2021

i.V. i.V.

Satzungsgemäß ausgelegen in der Zeit
vom .....
bis .....
Zeit und Ort der Auslegung sind vor Auslegung ortsüblich bekannt gemacht worden
Gemeinde: .....
Dienstsiegel / Unterschrift .....
Planfeststellungsbehörde

Firma	Maßstab	Einheit
impl GmbH, Bonnerwaffer. 10, 44379 Dortmund	1 : 2000	Meter

	Datum	Name
Bearb.	06.12.2021	Lukasch
Gepr.	10.12.2021	Wallmeyer
Norm	DIN EN 50341:2016-04	
Org.-Einheit		-

TENNET

Zust.	Änderung	Datum	Name	Urspr.: