


Gemeinde: Altenmedingen
Gemarkung: Eddelstorf
Flur: 1
Flurstück: 31/1


**Größe des Flurstücks: 6,13 ha, davon
- Ersatzfläche für den 1. Bauabschnitt: 0,67 ha**

Umwandlung einer Ackerfläche in extensiv genutztes Grünland

- Aufgabe der Ackernutzung
- extensive Mähweisennutzung
- Grünlandeinsaat mit autochthonem Saatgut, Kräuteranteil 60%
- 2 Mahdgänge pro Jahr mit Entfernung des Mahdgutes ab 1.7.
- Verzicht auf maschinelle Bodenbearbeitung vom 1.3.-30.6.
- Verzicht auf chemische Pflanzenschutzmittel und N-Düngung

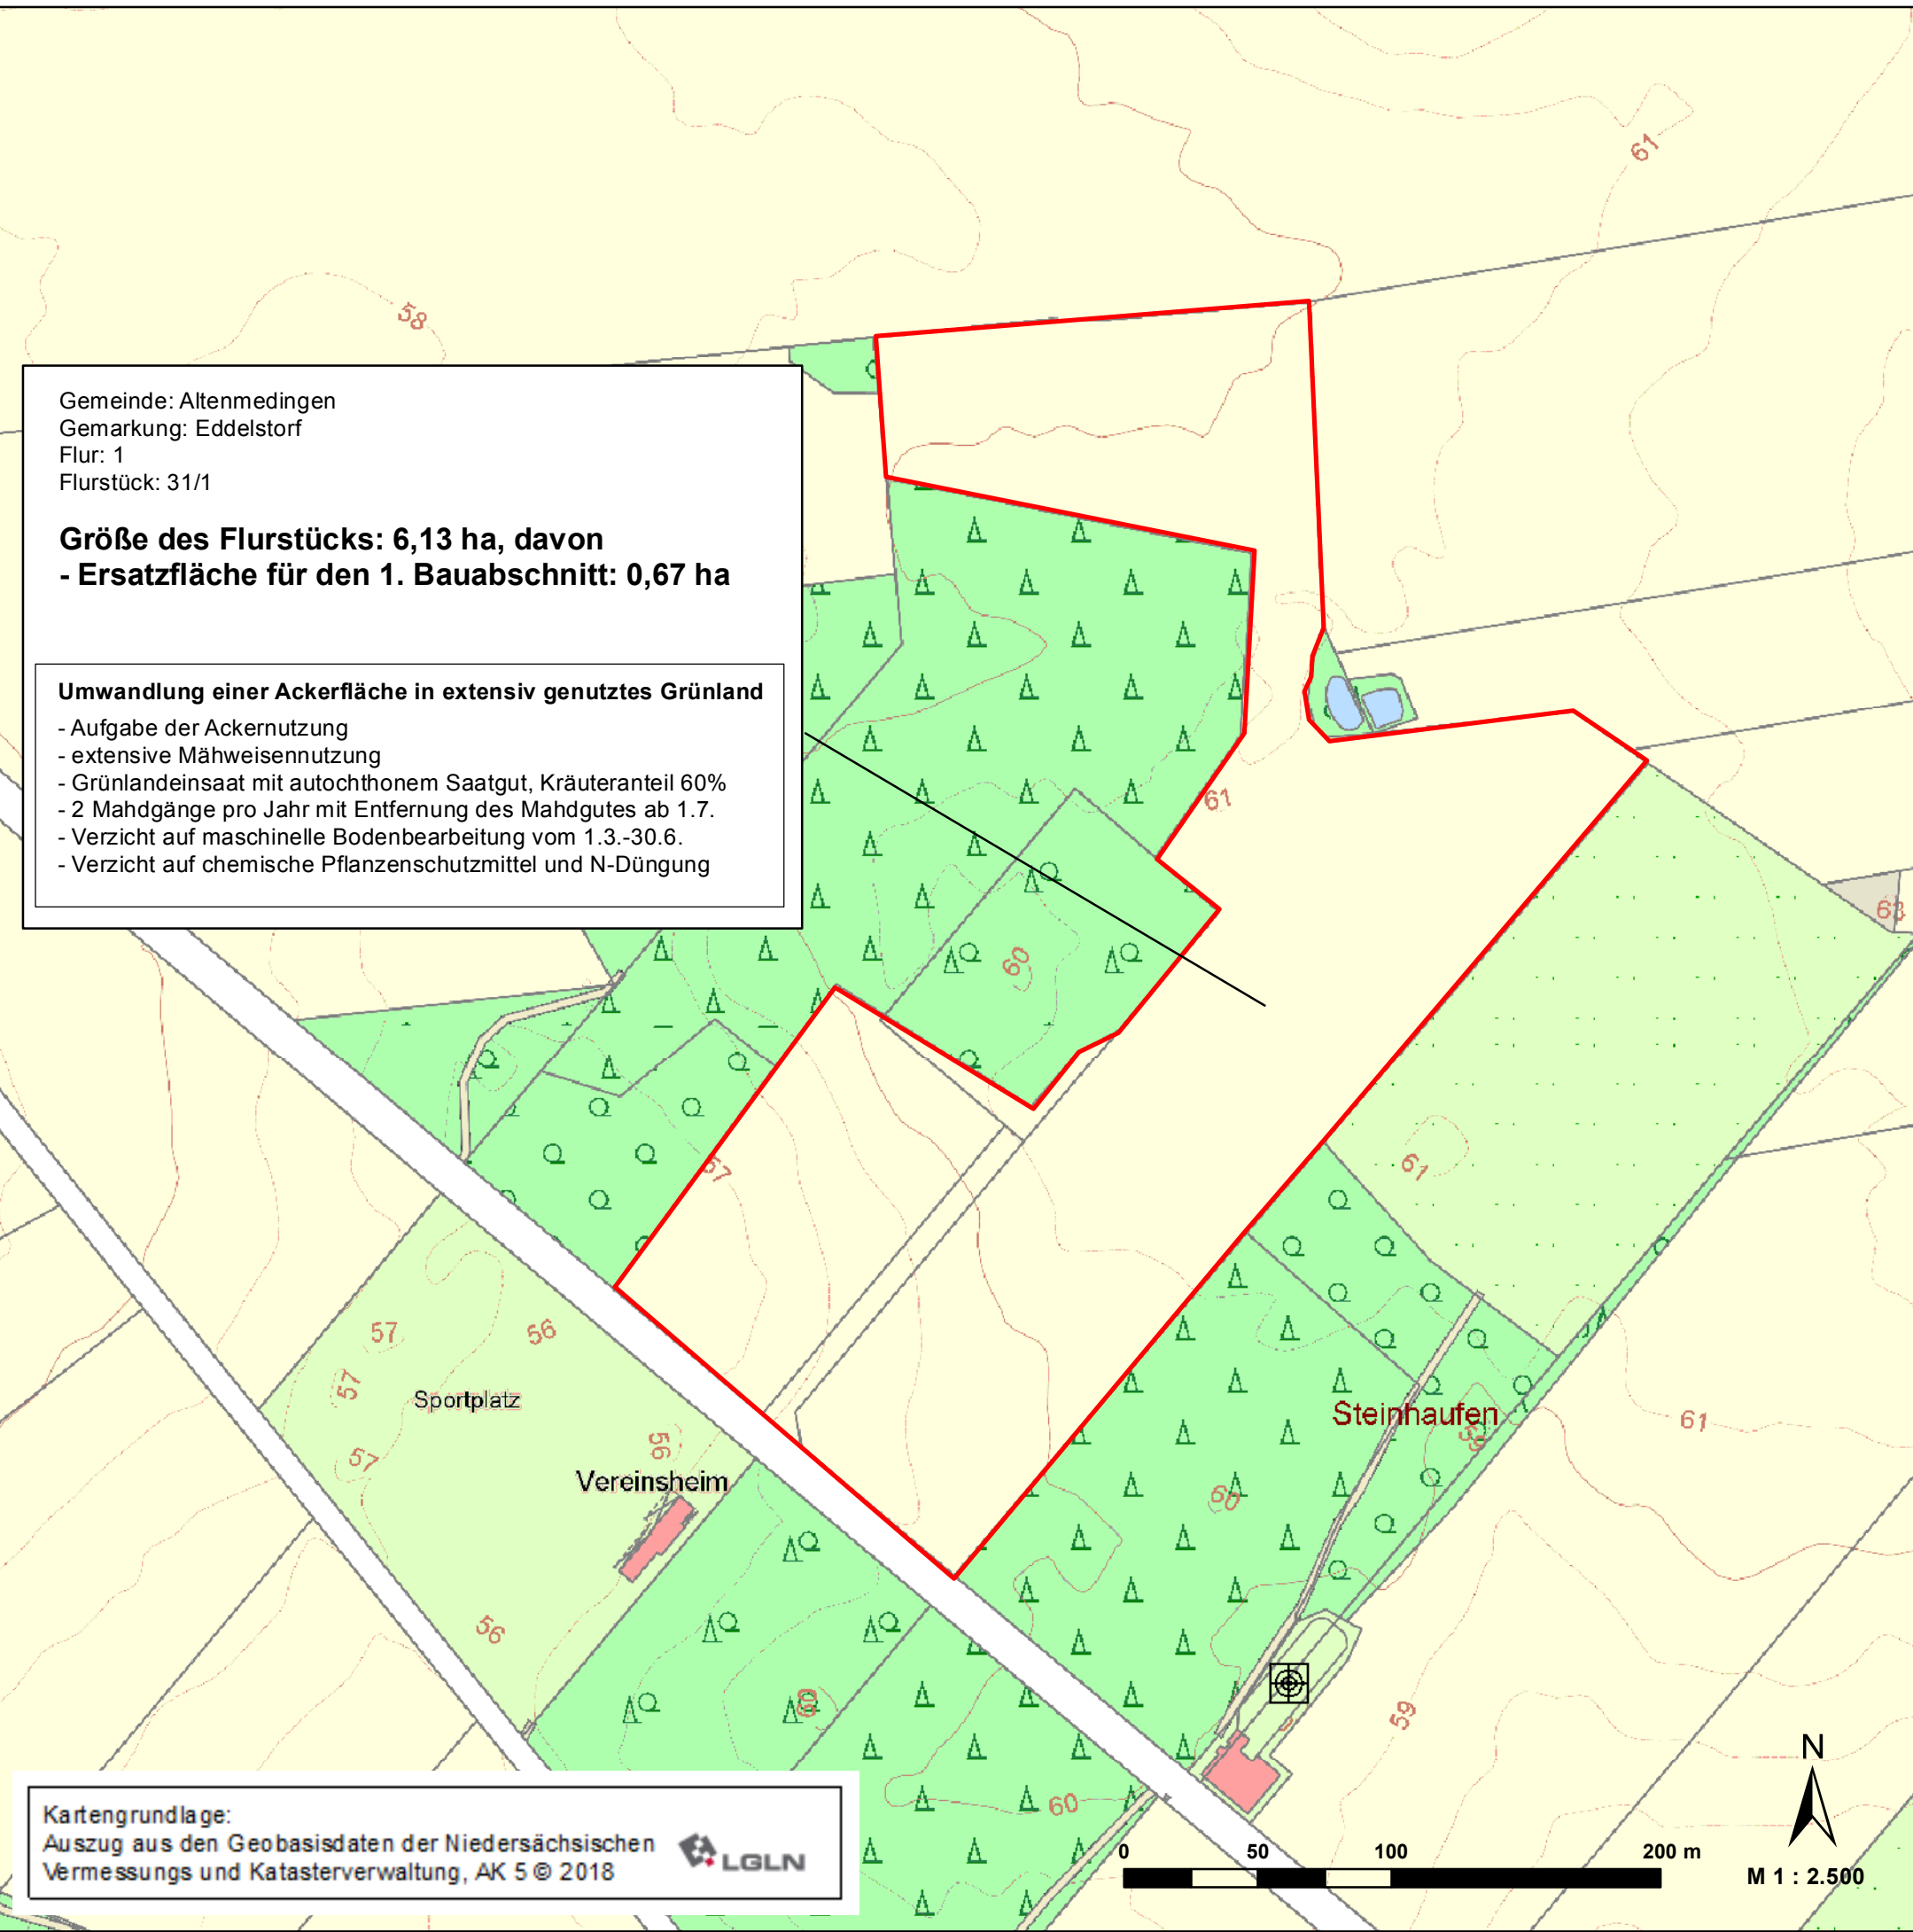

Kartengrundlage:
Auszug aus den Geobasisdaten der Niedersächsischen
Vermessungs und Katasterverwaltung, AK 5 © 2018

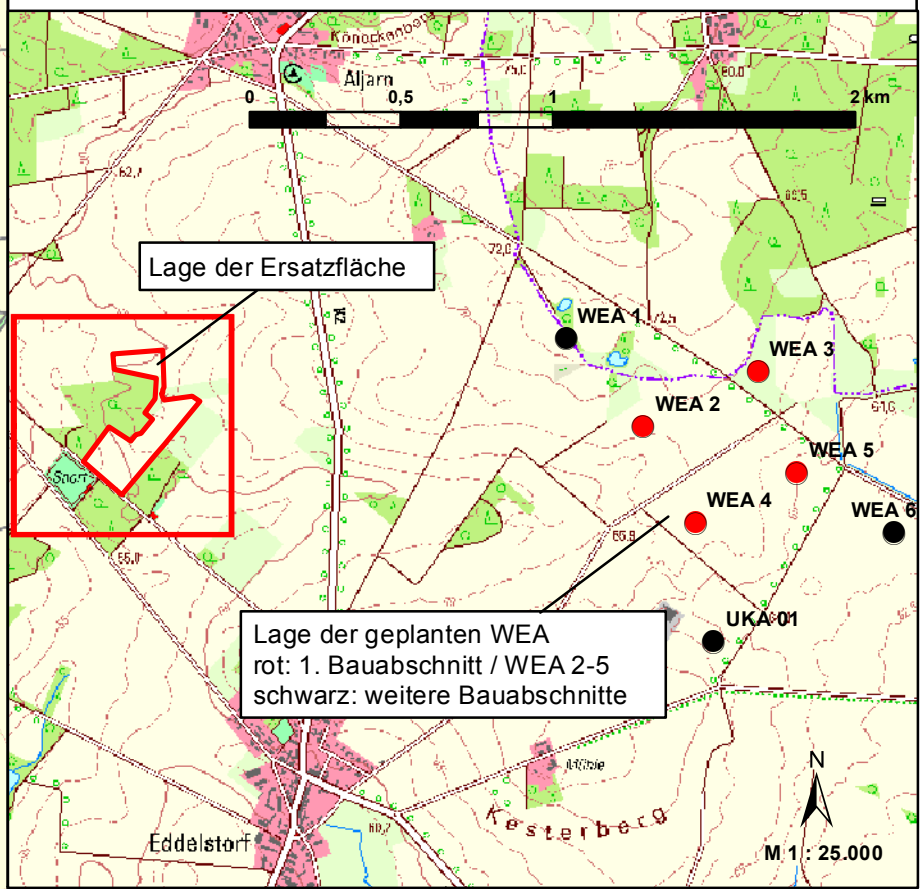

**Bürgerwindpark Altenmedingen
Landschaftspflegerischer Begleitplan
1. Bauabschnitt**

Ersatzfläche

**Karte
3**

Auftragnehmer:
oggm
Planungsgemeinschaft Marienau
Naturschutz & Landschaftsplanung
Am Halen 12
21354 Bleckede
Telefon 05852 / 390 55 40
Telefax 05852 / 390 55 41

Auftraggeber:
Bürgerwindpark Altenmedingen
Betriebergesellschaft mbH & Co. KG
Bostelwiebeck 17
29575 Altenmedingen

bearbeitet & gezeichnet: T. Christophersen 16.04.2019