


K 333 - Kreisverkehrsplatz (RQ 2-2)

(Achse 300)

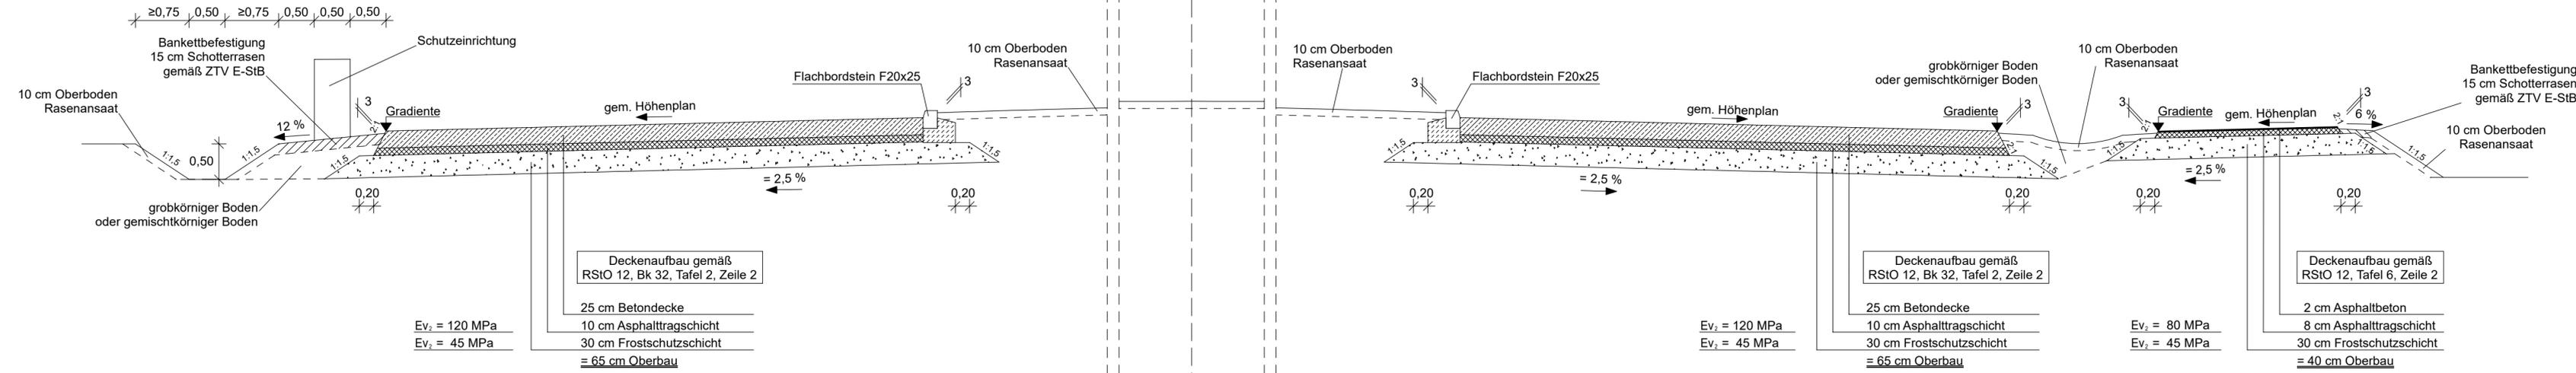

<p>Sweco GmbH Karl-Wiechert-Allee 1B 30625 Hannover Telefon +49 511 3407-0 Telefax +49 511 3407-199</p> <p>Zertifiziert durch die TÜV Rheinland Cert GmbH nach ISO 9001:2015, ISO 14001:2015, OHSAS 18001:2007</p>	Datum		Zeichen	
	bearbeitet	12.02.2021	Scz	
	gezeichnet	12.02.2021	Bbe	
	geprüft	12.02.2021	gez. i.V. Artal y Hillebrandt	

C:\data\CARD_Projekte\CARD91\0812-17-015_Bues_K336_B442_FE\FE_14_RQ.PLT 02-RQ_K333_KVP 17.02.21 DE

Nr.	Art der Änderung	Datum	Zeichen

FESTSTELLUNGSENTWURF

<p>Region Hannover Fachbereich Verkehr Postfach 147, 30001 Hannover Straße / Abschn.-Nr. / Station: K 336 / 10 / 0,0 bis 1,657</p>	Unterlage / Blatt-Nr.: 14 / 2	
	Regelquerschnitt K 333 - KVP Maßstab: 1 : 50	
	geprüft:	15.02.2021

Ersatz der Bahnübergänge in Poggenhagen B 442 und K 336

Aufgestellt: Region Hannover, den 24.02.2021	
im Auftrage: gez. Schepelmann	