


Legende

- Flurstück mit Zuordnungsnummer im Grundstücks- und Eigentümerverzeichnis
- L1029**
- Aufgrund geringer Flächengrößen zu einem Block zusammengefasste Flurstücke mit Zuordnungsnummern im Grundstücks- und Eigentümerverzeichnis
- L1103 - L1106, L1157**
- gemäß Prognose vom Staufall NHN 2,7/2,8* m betroffen
- gemäß Prognose im Staufall nicht überstaute Fläche
- * Berücksichtigung eines um +10 cm höheren Wasserstandes oberhalb der Jann-Berghaus Brücke aufgrund des Oberflächenzuflusses, Maßgabe des NLWKN
- Grenze des Betrachtungsraumes (i. d. R. Deichfuß Hauptdeichlinie flußseitig)
- Gemarkungsgrenzen

Datenquelle:
Die Daten zur Erstellung der Grundstückspläne und des Grundstücks- und Eigentümerverzeichnisses wurden zur Verfügung gestellt vom Landesamt für GeoInformation und Landentwicklung Niedersachsen (LGLN), Regionaldirektion Aurich am 28.08.2019 (Bereich Deichvorland, Landkreis Leer) sowie vom Landkreis Emsland am 16.09.2019 (Bereich Deichvorland, Landkreis Emsland)

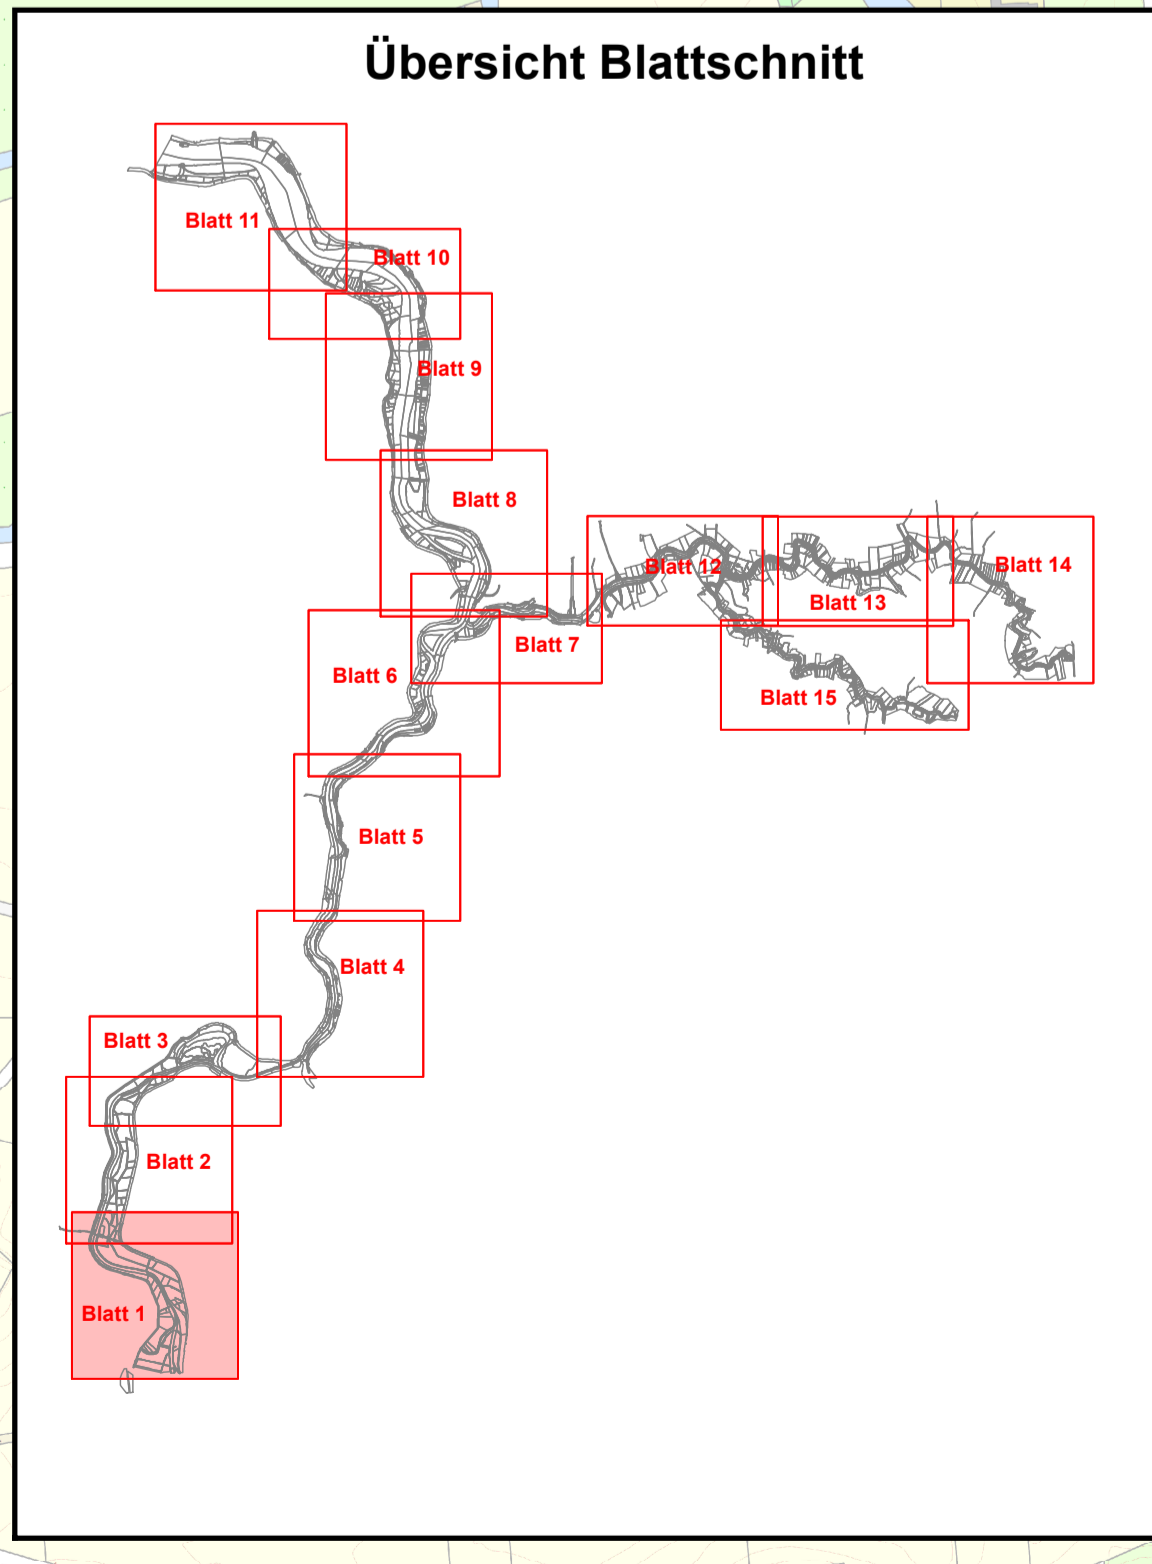

Nr.	Art der Änderung	Datum	Name

IBL Umweltplanung GmbH Bahnhofstraße 14a · 26122 Oldenburg Tel. 0441 - 505017 10 · Fax 0441 - 505017 11 www.ibl-umweltplanung.de				
gezeichnet	Nov. 2019	Richter	1 : 5.000	Projekt Nr. 1297
bearbeitet	Nov. 2019	Hinz		
geprüft	Nov. 2019	Wolters		(Unterschrift)
Landkreis Emsland Ordnenerung 1 D - 49716 Meppen Tel.: 05931/44-0 Fax : 05931/44-3621				
Projekt Regionale Infrastrukturmaßnahme Ems: Flexibilisierung der Staufunktion des Emssterrwerks / Umsetzung von Artikel 18 Masterplan Ems 2050				
Antragsunterlage Erläuterungsbericht				
Planinhalt Grundstücksplan				
Zeichnungsnummer		Anlagennummer		ArcView / CAD-File
Karte B-2, Blatt 1/15				Karte B-2_1_mxd

