


Nr.	Art der Änderung	Datum	Name		
Bearbeitung IBL Umweltplanung GmbH Bahnhofstraße 14a · 26 122 Oldenburg Tel. 0441 - 505017 10 · Fax 0441 - 505017 11 www.ibl-umweltplanung.de					
gezeichnet	Datum	Name	Maßstab	Format	Projekt Nr.
bearbeitet	Nov. 2019	Richter	1 : 5.000	89,0 x 89,1	1297
geprüft	Nov. 2019	Wolters			(Unterschrift)
Auftraggeber Landkreis Emsland Ordenierung 1 D - 49716 Meppen Tel.: 05931/44-0 Fax : 05931/44-3621 Projekt Regionale Infrastrukturmaßnahme Ems: Flexibilisierung der Staufunktion des Emssperres / Umsetzung von Artikel 18 Masterplan Ems 2050					
Antragsunterlage Erläuterungsbericht					
Planinhalt Grundstücksplan					
Zeichnungsnummer		Anlagennummer		ArcView / CAD-File	
Karte B-2, Blatt 14/15				Karte B-2_15_mxd	

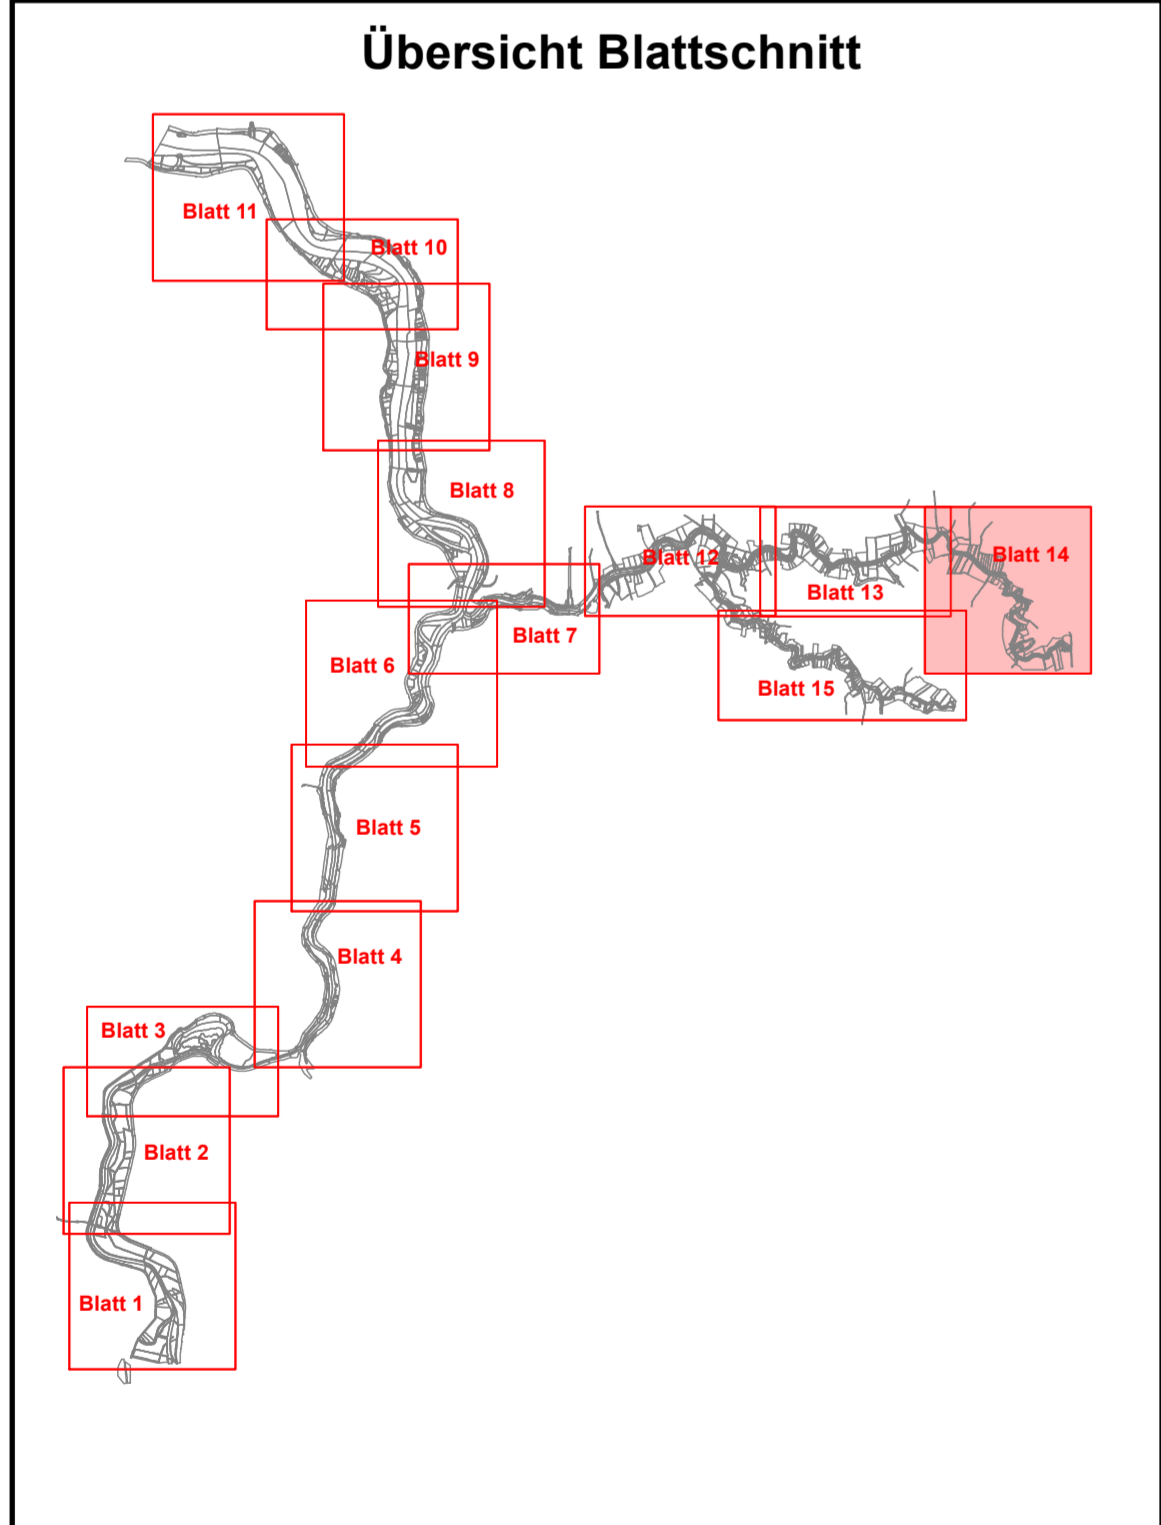

Legende

- Flurstück mit Zuordnungsnummer im Grundstücks- und Eigentümerverzeichnis
- L1029
- Aufgrund geringer Flächengrößen zu einem Block zusammengefasste Flurstücke mit Zuordnungsnummern im Grundstücks- und Eigentümerverzeichnis
- L1103 - L1106, L1157
- gemäß Prognose vom Stauffall NHN 2,7/2,8' m betroffen
- gemäß Prognose im Stauffall nicht überstaute Fläche
- * Berücksichtigung eines um +10 cm höheren Wasserstandes oberhalb der Jann-Berghaus Brücke aufgrund des Oberflächenzuflusses, Maßgabe des NLWKN
- Grenze des Betrachtungsraumes (i. d. R. Deichfuß Hauptdeichlinie flussseitig)
- Gemarkungsgrenzen

Datenquelle:
 Die Daten zur Erstellung der Grundstückspläne und des Grundstücks- und Eigentümerverzeichnisses wurden zur Verfügung gestellt vom Landesamt für Geoinformation und Landentwicklung Niedersachsen (LGLN), Regionaldirektion Aurich am 29.08.2019 (Bereich Deichvorland, Landkreis Leer) sowie vom Landkreis Emsland am 16.09.2019 (Bereich Deichvorland, Landkreis Emsland)

