
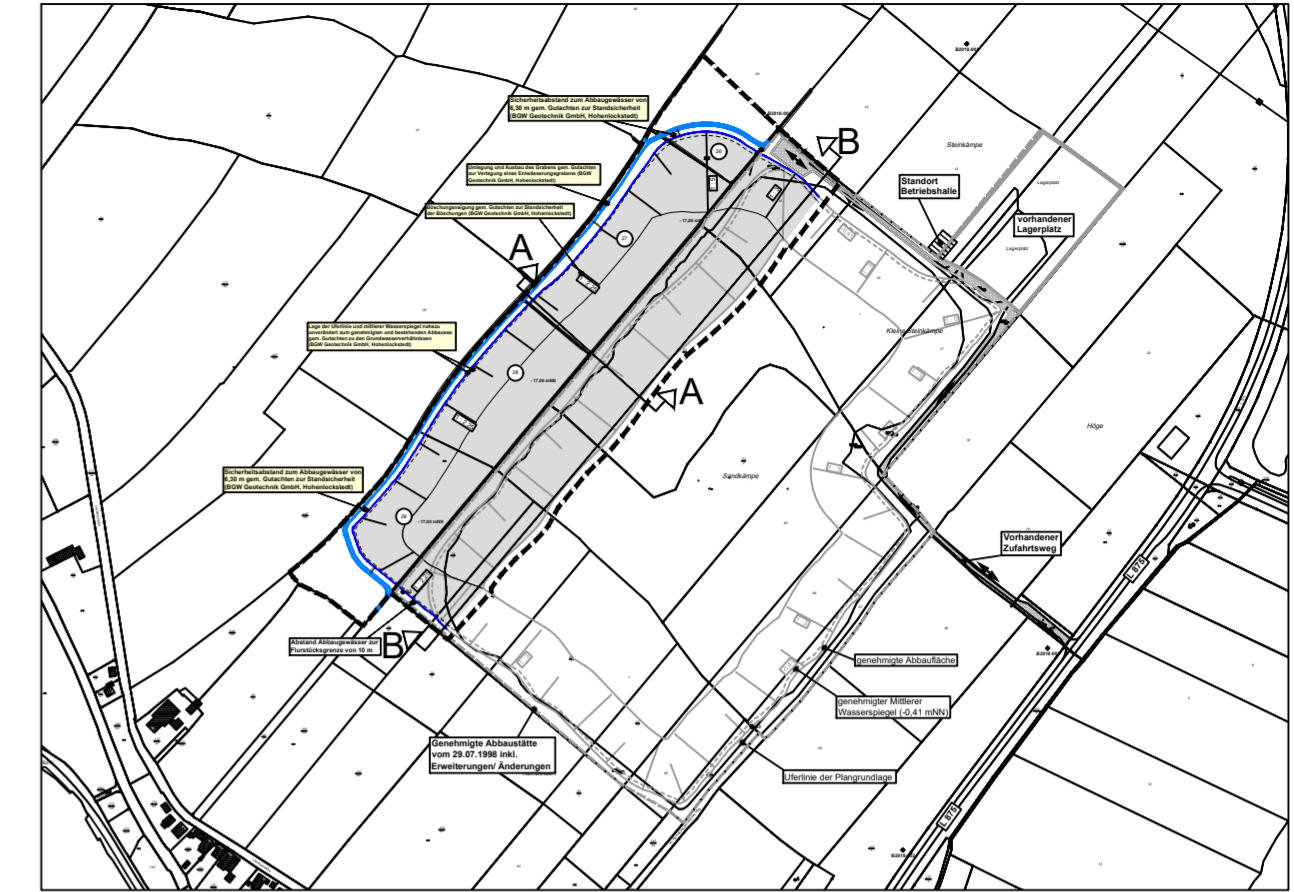


Fa. Wilhelm Wussow

Antrag auf Planfeststellung für die Erweiterung eines bestehenden Abbaugewässers - Harmenhausen IV Geländeschnitte

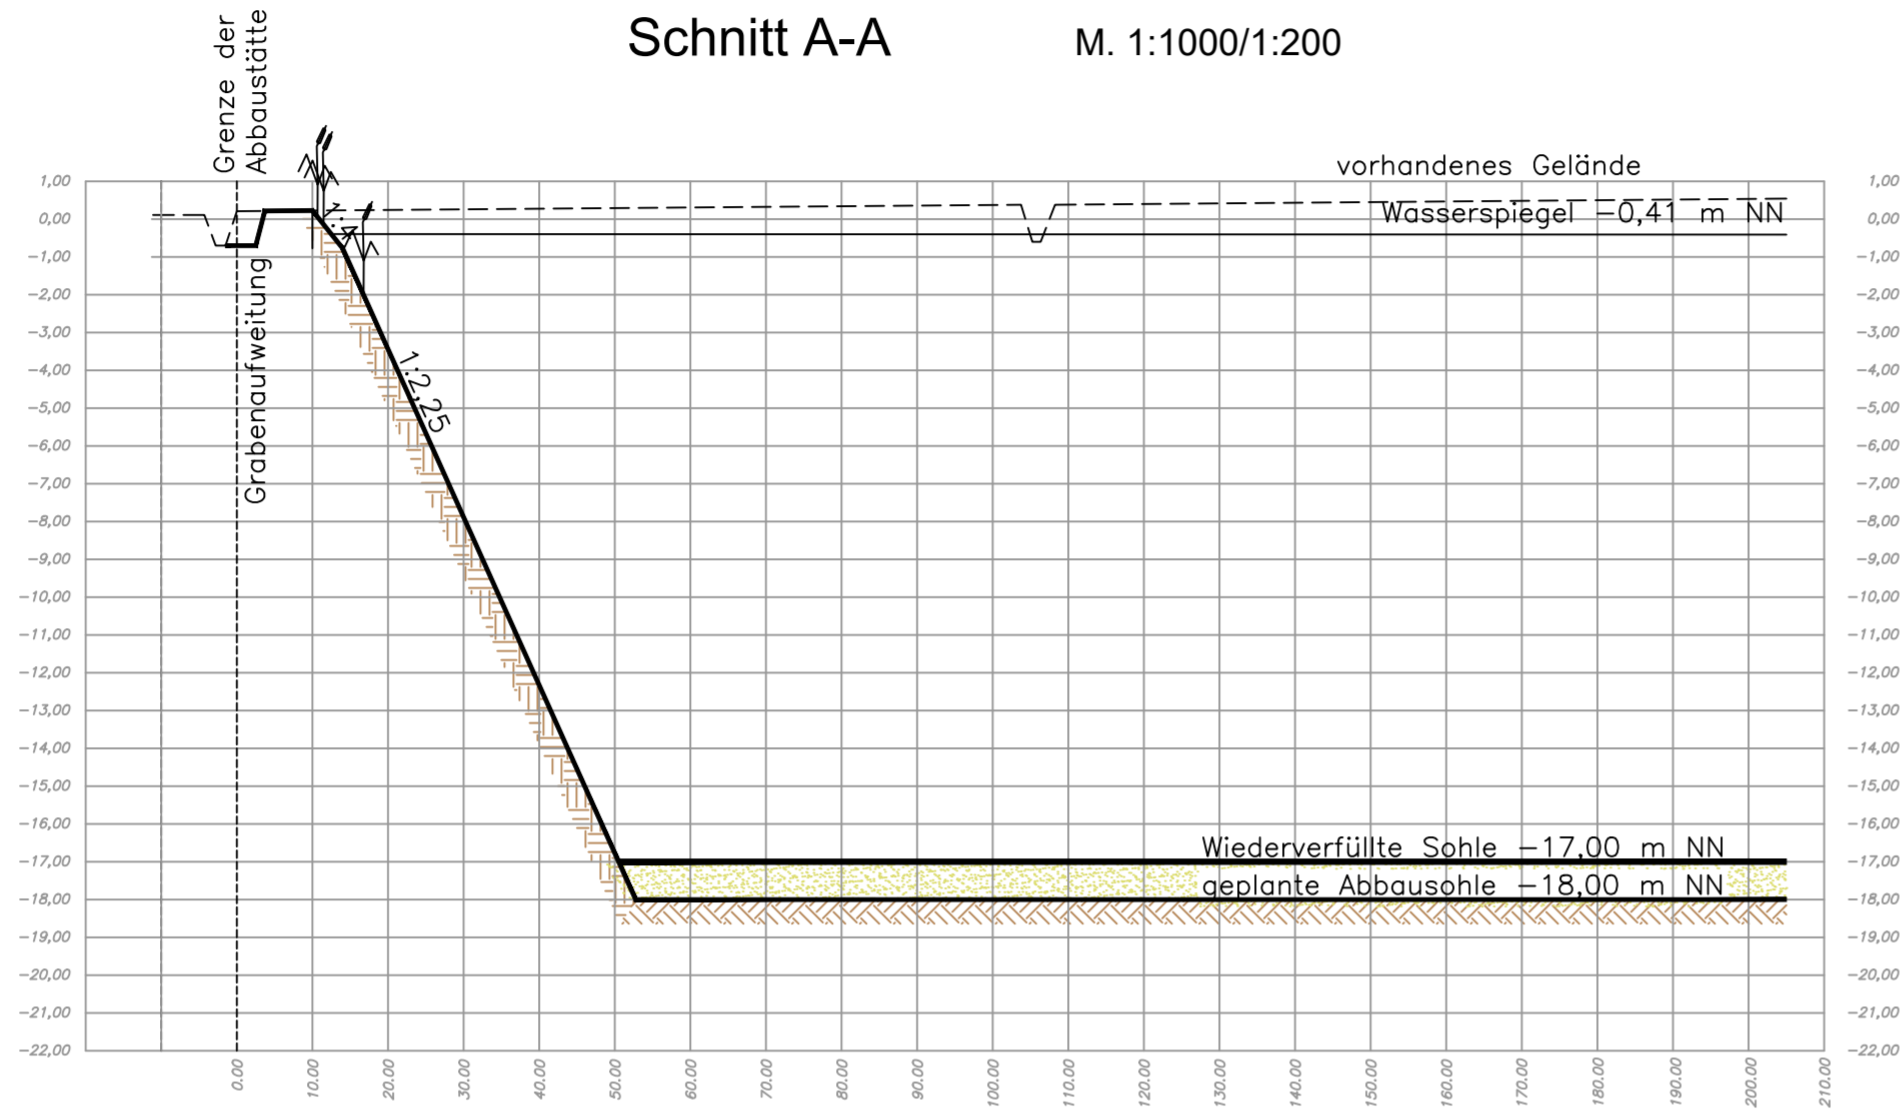

Quelle/Hinweis:
Die hier eingetragenen Darstellungen erfolgten auf dem Aufmaß vom 05.02.2018, das von der Fa. Wilhelm Wussow zur Verfügung gestellt wurde.

Anmerkungen:
Die Umliegung des Grabens erfolgt gemäß der Darstellung im Gutachten zur Verlegung eines Entwässerungsgrabens (BGW Geotechnik GmbH, Hohenlockstedt, 2018).

Die Darstellung der Böschungsbereiche der Erweiterung erfolgt gemäß des Gutachten zur Standsicherheit der Böschungen (BGW Geotechnik GmbH, Hohenlockstedt, 2018).

Die Darstellung der Uferlinie sowie des mittleren Wasserspiegels erfolgt gemäß dem Inhalt des Gutachten zu den Grundwasserverhältnissen (BGW Geotechnik GmbH, Hohenlockstedt, 2018)

Antragsteller:
Fa. Wilhelm Wussow
Handwerksstraße 4
27804 Berne

03.05.2019 Datum, gez. Wussow
Wussow

Vorhaben:
Antrag auf Planfeststellung für die Erweiterung eines bestehenden Abbaugewässers - Harmenhausen IV

Planart: **Schnitte A-A und B-B**

Maßstab 1:1.000 / 1:200	Projekt: 15-2124 Plan-Nr. 6	Datum	Unterschrift
		Bearbeitet: 12/2018 + 04/2019	Turnwald
		Gezeichnet: 12/2018 + 04/2019	Turnwald
		Geprüft: 04/2019	Diekmann

Diekmann • Mosebach & Partner Regionalplanung, Stadt- und Landschaftsplanung
Entwicklungs- und Projektmanagement

Oldenburger Straße 86 26180 Rastede Tel. (04402) 91 16 30 Fax 91 16 40

