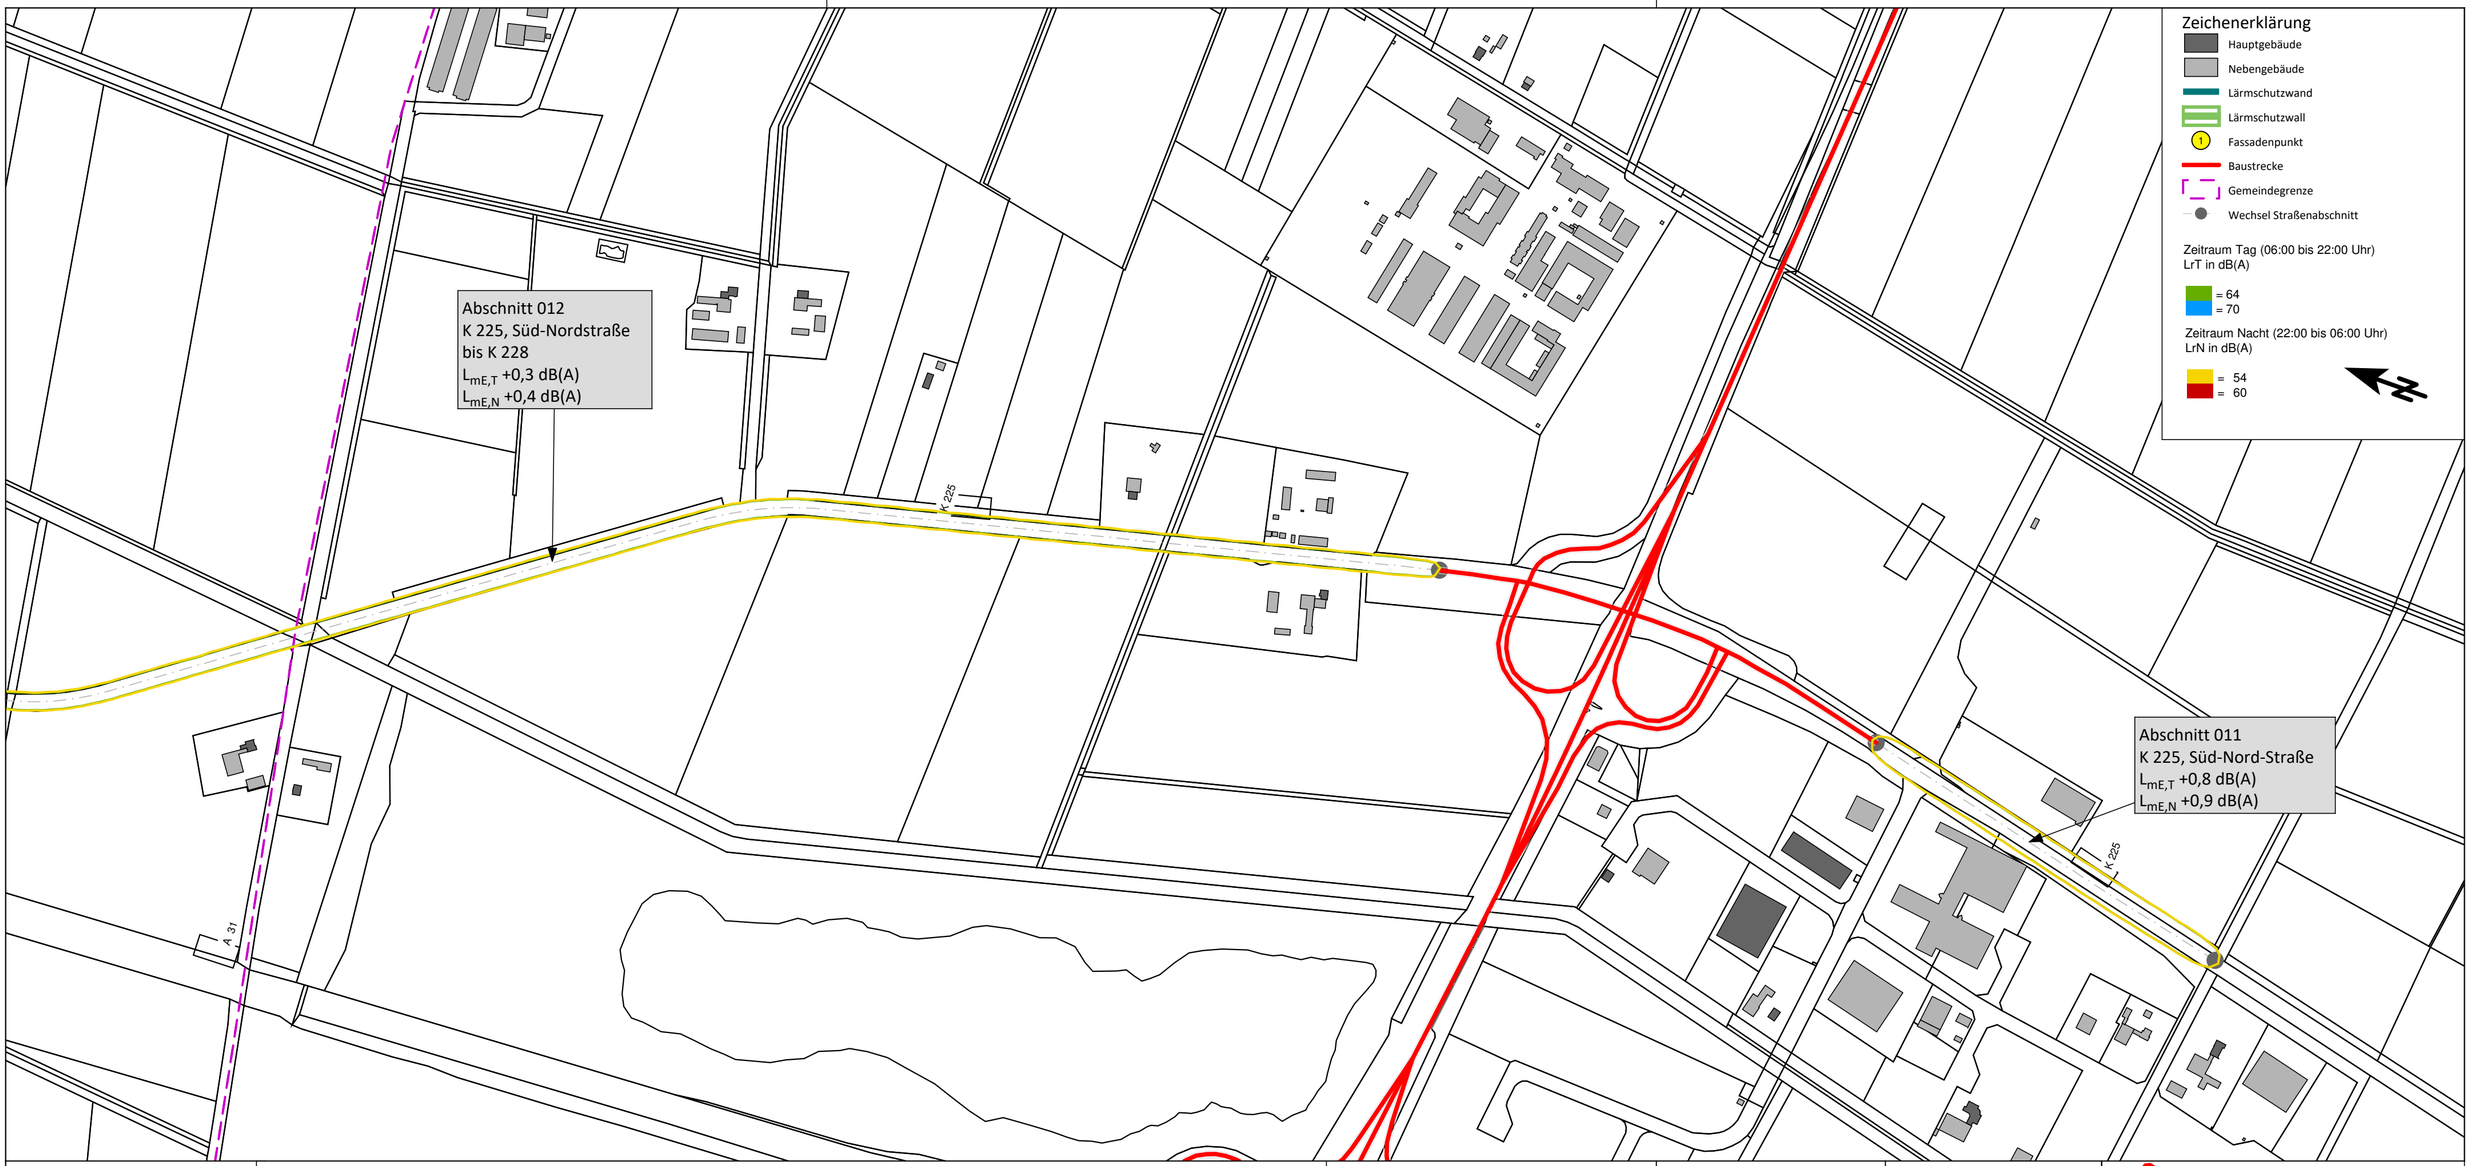

Maßstab 1:5000

0 25 50 100 150 200 m

E 233 von der AS Meppen (A31) bis AS Cloppenburg (A1)

Ausbau PA 1: von der AS Meppen (A31) bis Meppen (B70) | km 100+000 bis 111+100
Schalltechnische Untersuchung - Nachgeordnetes Netz

Kartengrundlage
© 2017
LGLN Landesamt für Geoinformation und Landesvermessung Niedersachsen

Straßenabschnitt
011 | 012

Unterlage 17.1.3.2
Anlage 2 - Blatt PF1-02
09.01.2018

EIBS Entwurfs- und Ingenieurbüro Straßenwesen GmbH
Bernhardstraße 92, 01187 Dresden, Tel. (0351) 4661 0