Zeichenerklärung

- Hauptgebäude
- Nebengebäude
- Lärmschutzwand
- Lärmschutzwall
- Immissionspunkt
- Baustrecke
- Gemeindegrenze
- Wechsel Straßenabschnitt
- Fassade mit Grenzwertüberschreitung

Zeitraum Tag (06:00 bis 22:00 Uhr)
LrT in dB(A)

= 64
= 70

Zeitraum Nacht (22:00 bis 06:00 Uhr)
LrN in dB(A)

= 54
= 60

Kartengrundlage

© 2017

LGLN
Landesamt für Geoinformation und Landesvermessung Niedersachsen

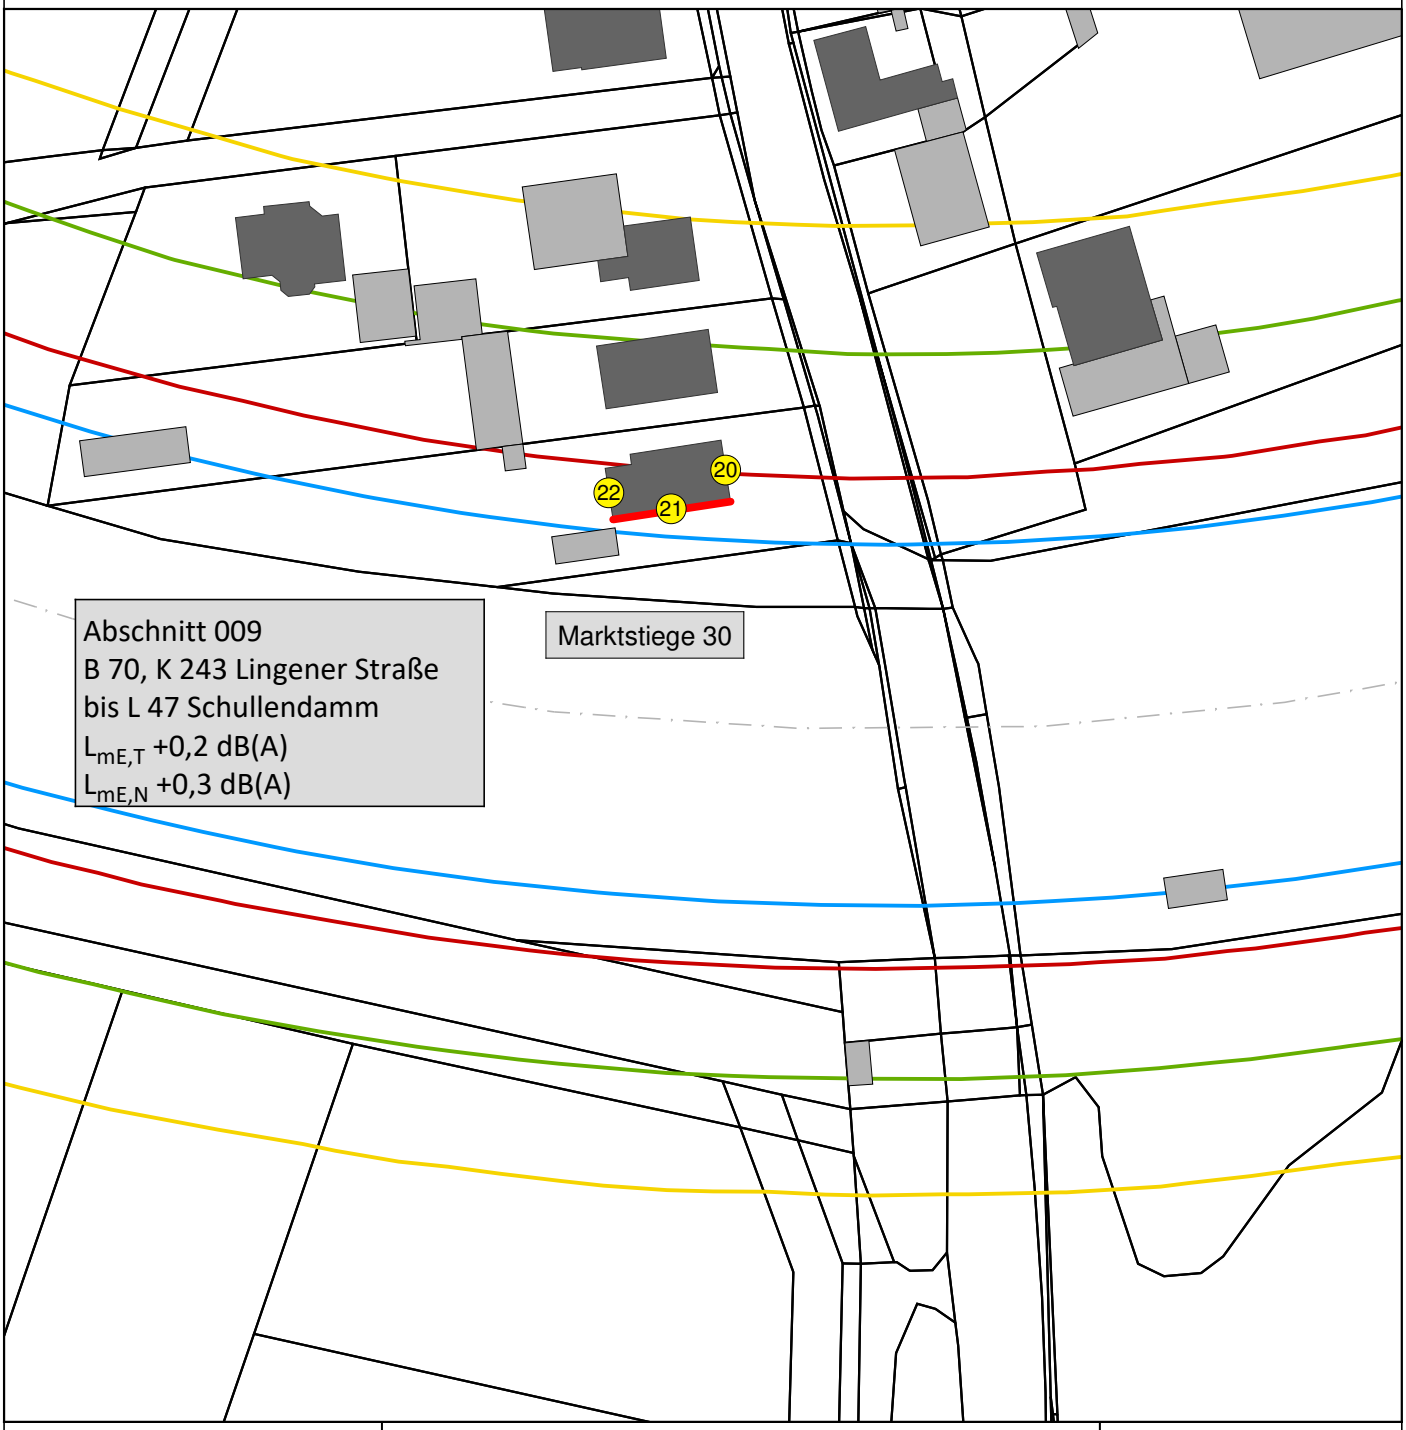

Maßstab 1:1000

0 5 10 20 30 40 m

Marktstiege 30 in Meppen

Unterlage 17.1.3.2
Anlage 4
Blatt PF1-Detail 03
09.01.2018

E 233 von der AS Meppen (A31) bis AS Cloppenburg (A1)
Ausbau PA 1: von der AS Meppen (A31) bis Meppen (B70)
km 100+000 bis 111+100
Schalltechnische Untersuchung - Nachgeordnetes Netz

EIBS
Entwurfs- und Ingenieurbüro Straßenwesen GmbH
Bernhardstraße 92, 01187 Dresden, Tel. (0351) 4661 0