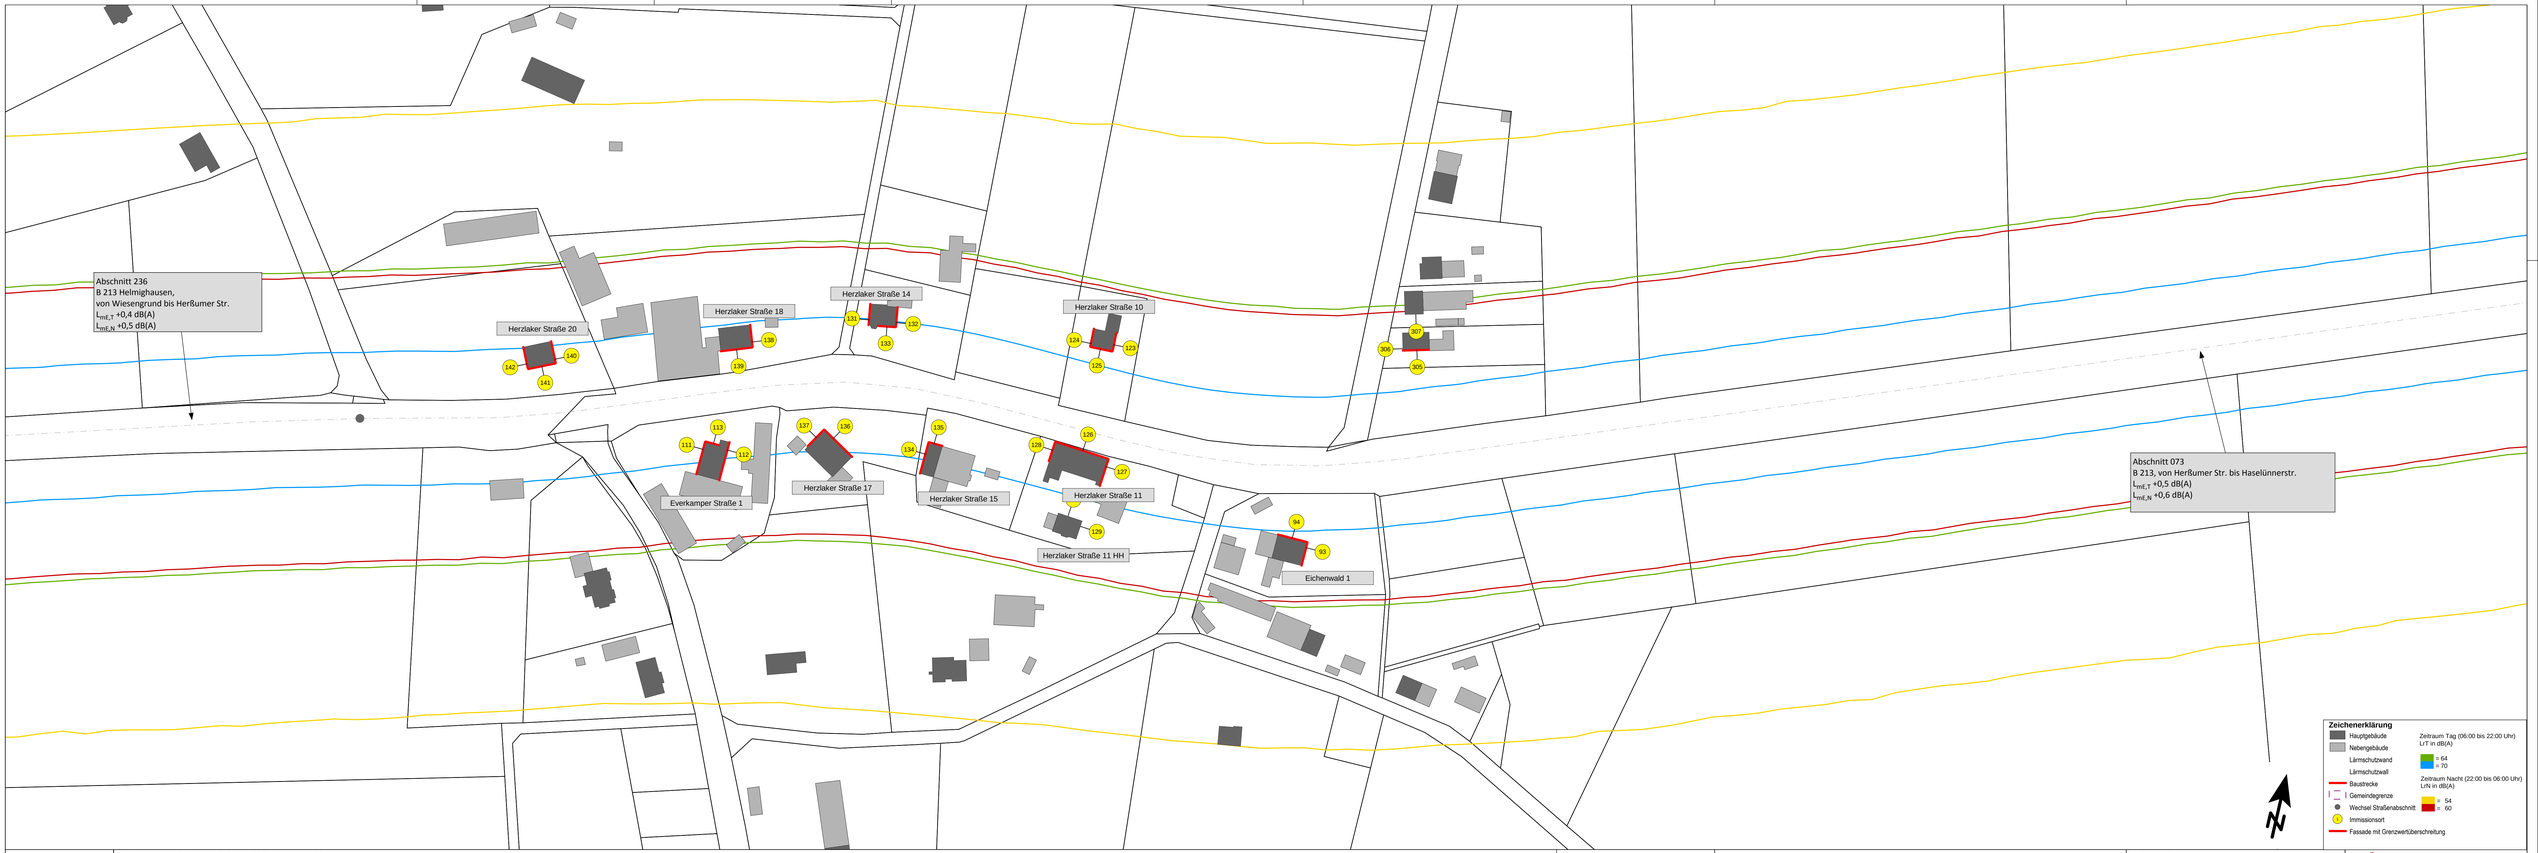

Maßstab 1:1000

E 233 von der AS Meppen (A31) bis AS Cloppenburg (A1)

Bauphase 1: PA 1, Teilbereich PA 3, PA 6 und PA 8
Schalltechnische Untersuchung - Nachgeordnetes Netz

Kartengrundlage
© 2017
LGLN Landesamt für Geoinformation und Landesvermessung Niedersachsen

Detailplan der Immissionsorte

Unterlage 17.1.3.3
Anlage 4
Detail 13
07.03.2018

EIBS Entwurfs- und Ingenieurbüro Straßenwesen GmbH
Bernhardstraße 92, 01187 Dresden, Tel. (0351) 4661 0