Zeichenerklärung

- Hauptgebäude
- Nebengebäude
- Lärmschutzwand
- Lärmschutzwall
- Baustrecke
- Gemeindegrenze
- Wechsel Straßenabschnitt
- Immissionsort
- Fassade mit Grenzwertüberschreitung

Zeitraum Tag (06:00 bis 22:00 Uhr)
LrT in dB(A)

= 64
= 70

Zeitraum Nacht (22:00 bis 06:00 Uhr)
LrN in dB(A)

= 54
= 60

Kartengrundlage

© 2017

LGLN
Landesamt für Geoinformation und Landesvermessung Niedersachsen

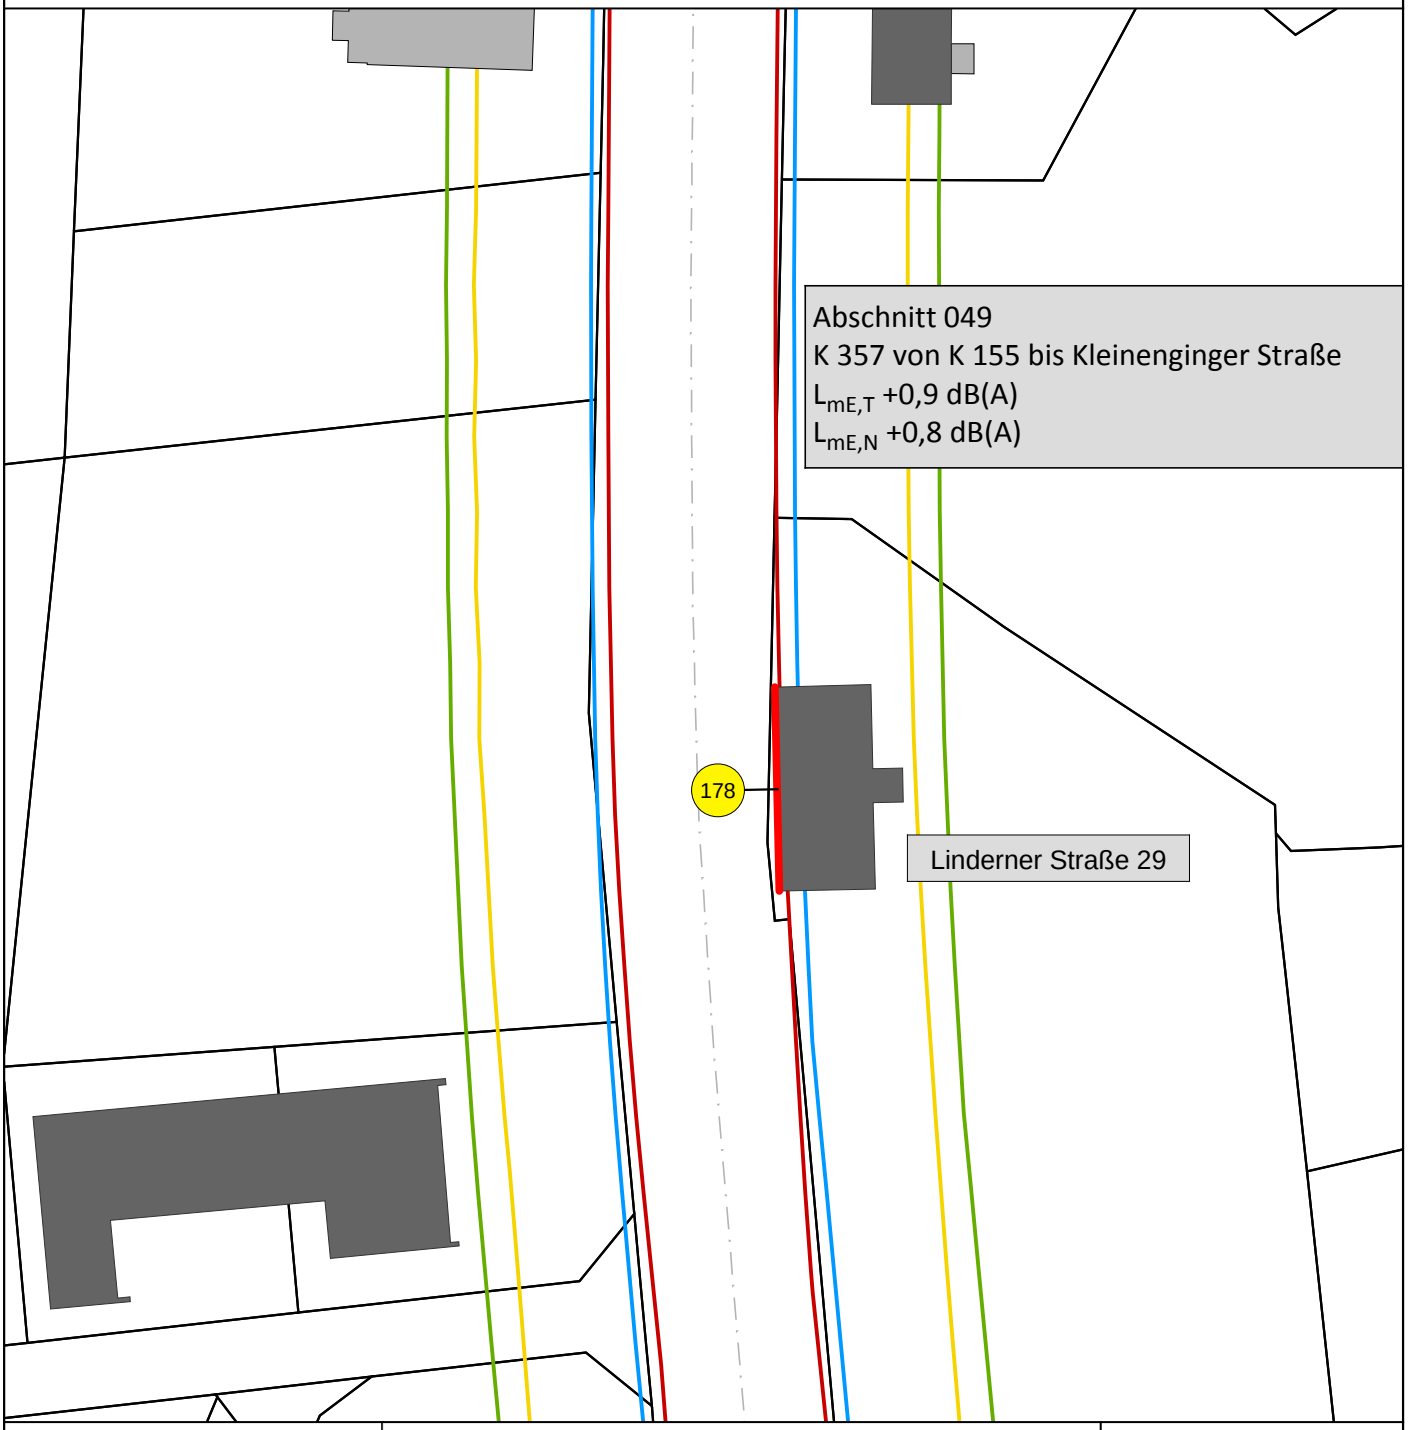

Maßstab 1:1000

0 5 10 20 30 40 m

Detailplan der Immissionsorte

Unterlage 17.1.3.3
Anlage 4
Detail 23
07.03.2018

E 233 von der AS Meppen (A31) bis AS Cloppenburg (A1)

Bauphase 1: PA 1, Teilbereich PA 3, PA 6 und PA 8
Schalltechnische Untersuchung - Nachgeordnetes Netz

EIBS
Entwurfs- und Ingenieurbüro Straßenwesen GmbH
Bernhardstraße 92, 01187 Dresden, Tel. (0351) 4661 0