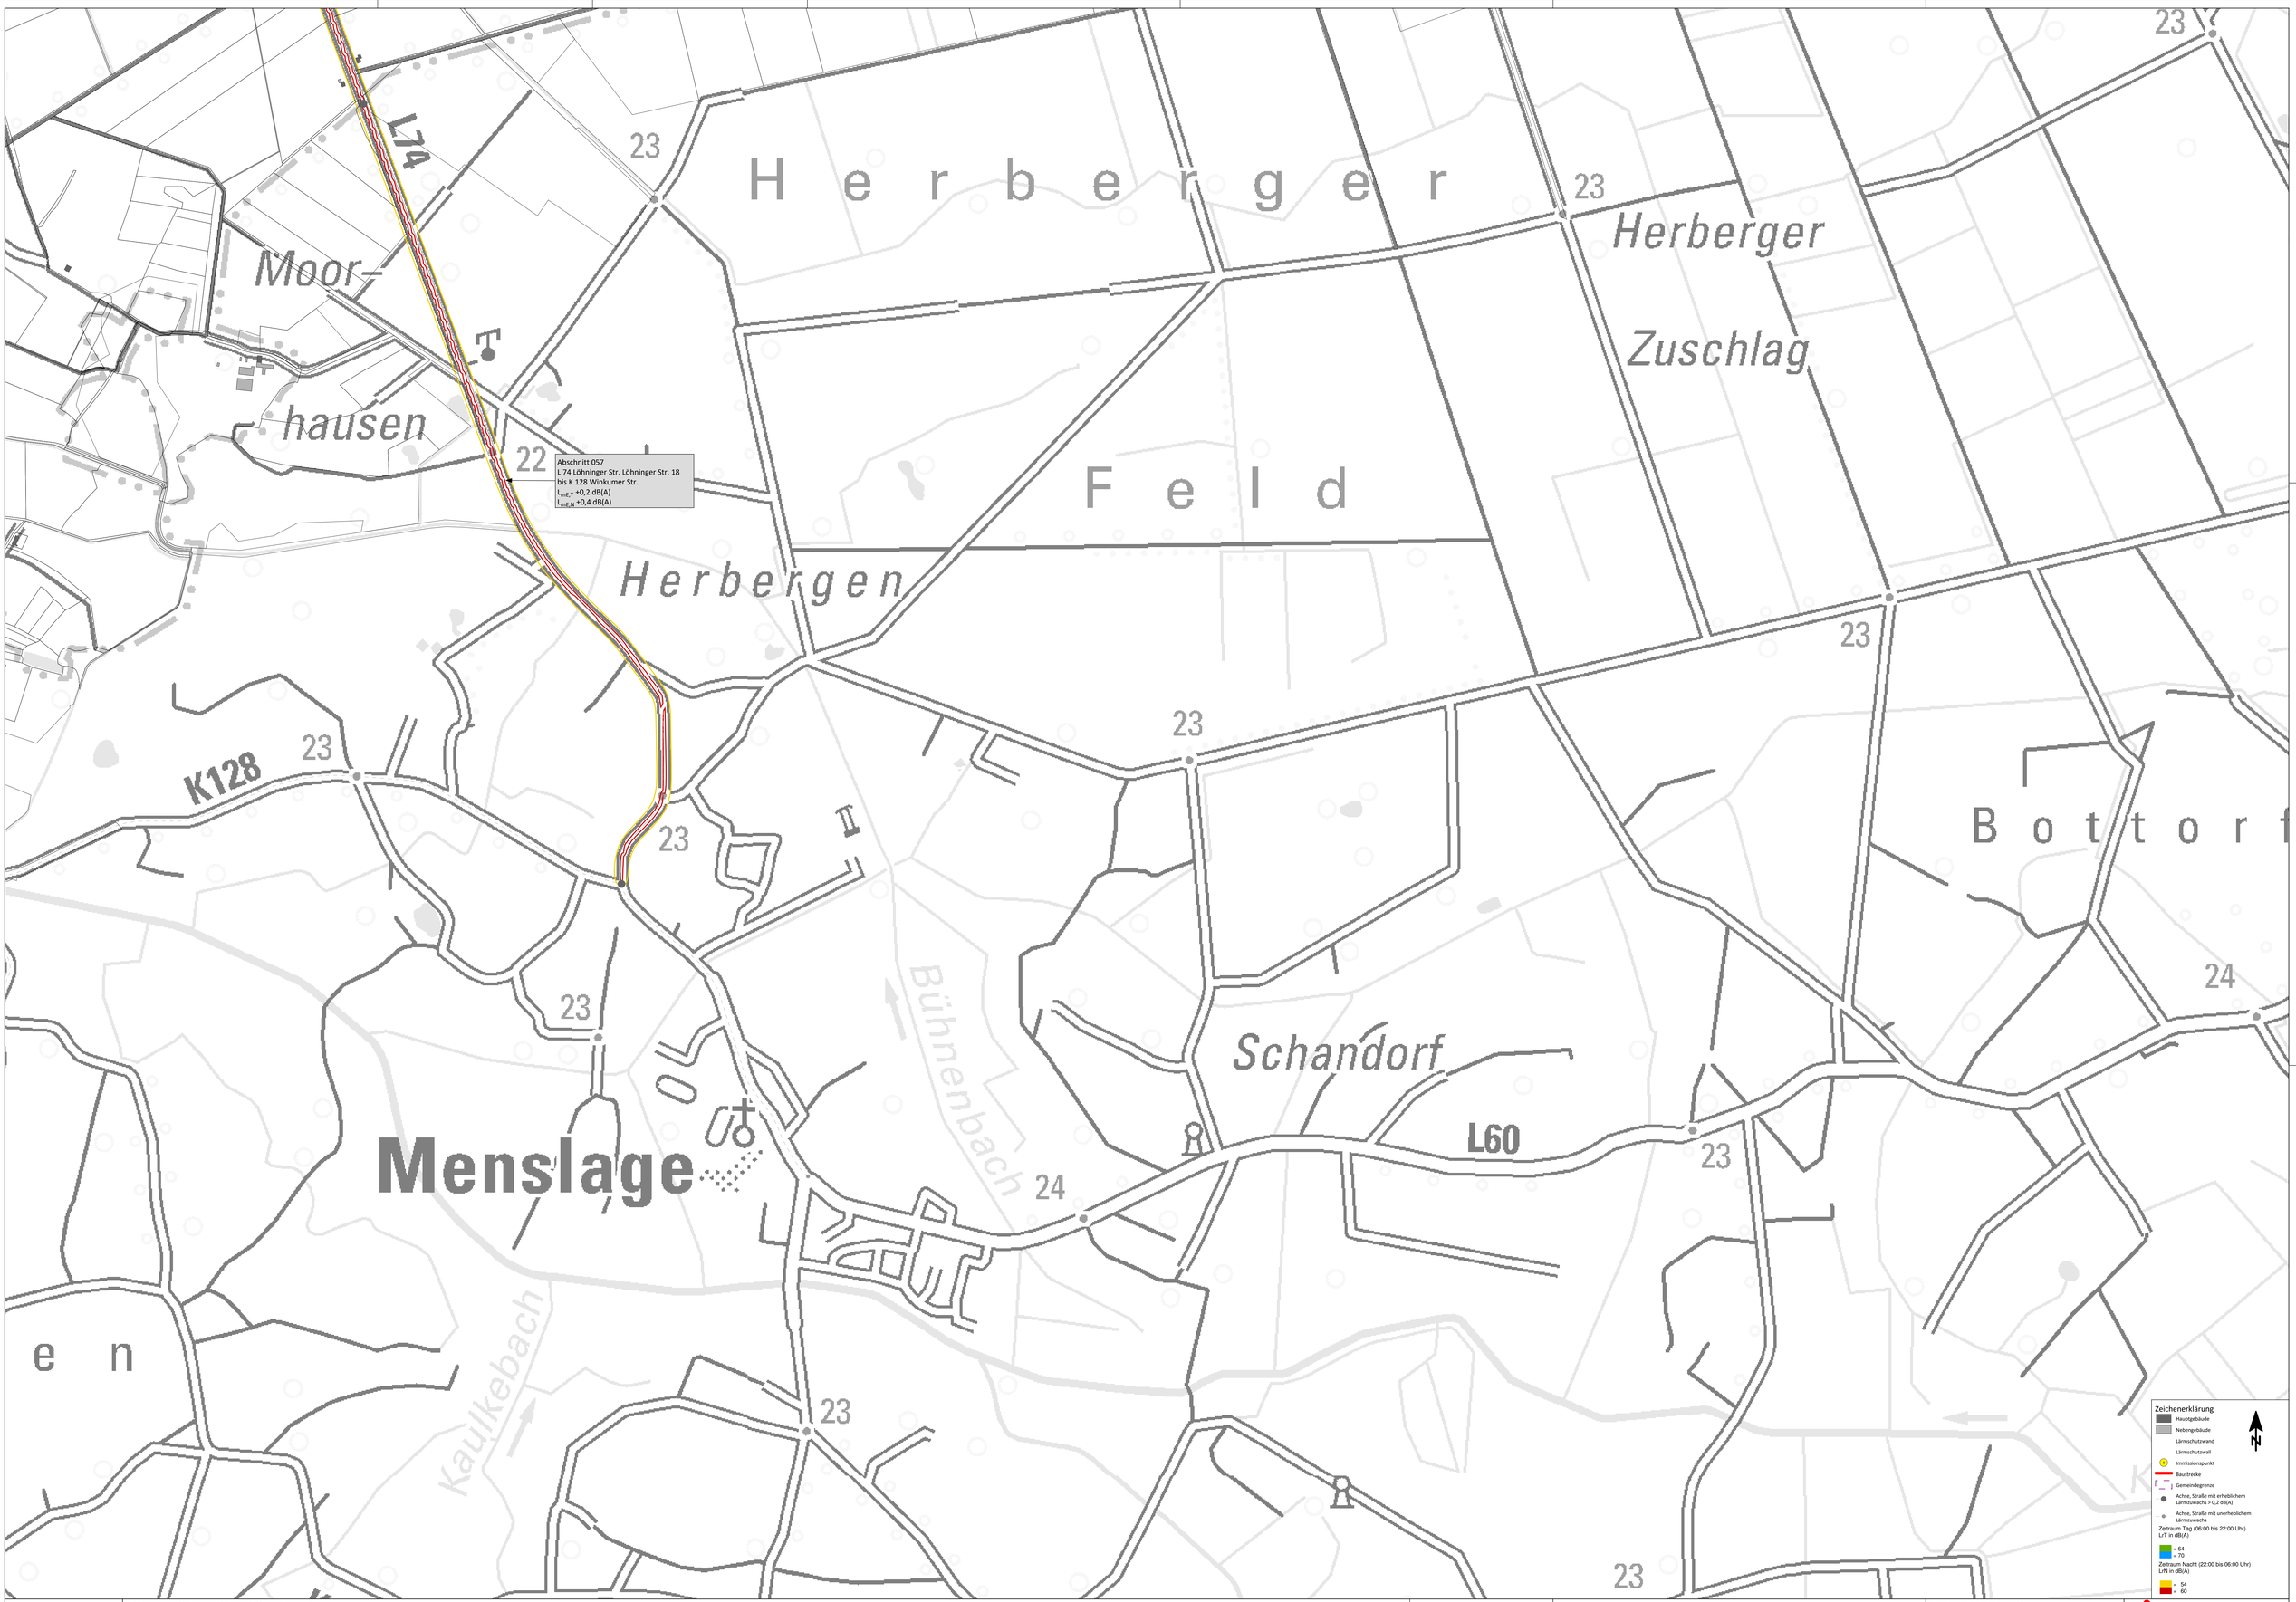

Maßstab 1:5000
0 25 50 100 150 200 m

E 233 von der AS Meppen (A31) bis AS Cloppenburg (A1)

Bauphase 2 - PA 1, PA 2, Teilbereiche PA 3, PA 5, PA 6 und PA 8
Schalltechnische Untersuchung - Nachgeordnetes Netz

Kartengrundlage
© 2017
LGLN Landesamt für Geoinformation und Landesvermessung Niedersachsen

Straßenabschnitt
057

Unterlage 17.1.3.4 - Anlage 2
Detailplan mit Isophonen
Blatt 27
07.03.2018

EIBS Entwurfs- und Ingenieurbüro Straßenwesen GmbH
Bernhardstraße 92, 01187 Dresden, Tel. (0351) 4661 0