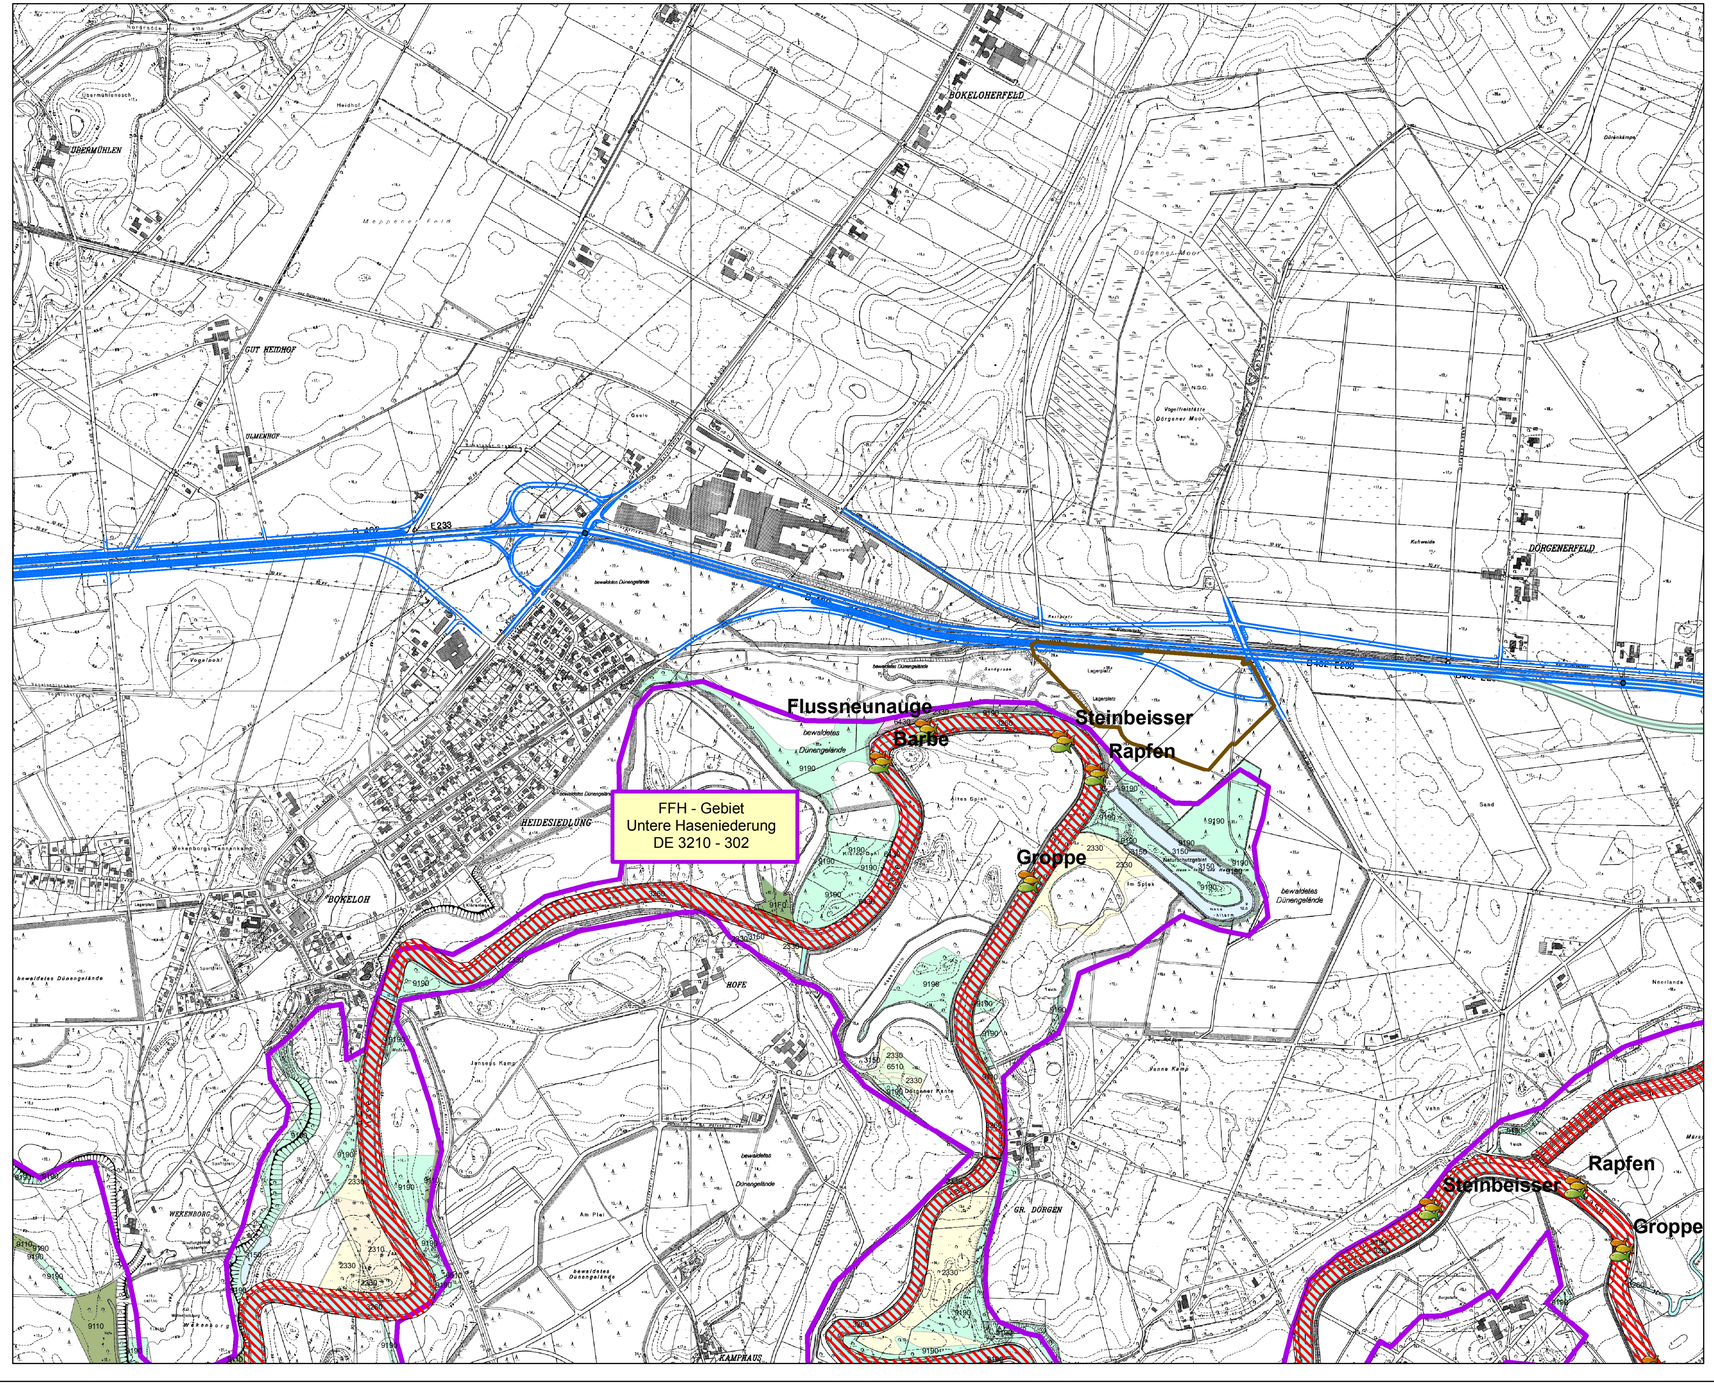

Lebensraumtypen nach Anhang I FFH-Richtlinie

2310	6510
2330	9110
3150	9190
3260	91F0
6430	

Arten nach Anhang II FFH-Richtlinie

- Bibergewässer
- Fische

Technische Planung

- Trassenverlauf

Nachrichtlich

- geplante Sandentnahmestelle
- FFH-Gebietsgrenze

Arbeitsgemeinschaft:

Planungs-Gemeinschaft LaReG — Planungsgruppe Umwelt — KORTEMEIER BROKMANN LANDSCHAFTSARCHITEKTEN

Landkreis Emsland — Landkreis Cloppenburg

	Datum	Zeichen
bearbeitet	Okt. 2010	A. Hölzer
gezeichnet	Okt. 2010	S. Köhler
geprüft	Okt. 2010	G. Rehfeldt

Umweltverträglichkeitsstudie

Vierstreifiger Ausbau der E 233
zwischen der A 31 AS Meppen
und der A 1 AS Cloppenburg

Nachgeprüft:
Meppen / Cloppenburg, den . . . . . .
Landkreis Emsland / Landkreis Cloppenburg
im Auftrage: . . . . . .

Straßenbauverwaltung des Landes Niedersachsen

E 233 (B 402 / B 213 / B 72)

von der AS Meppen (A 31) bis zur AS Cloppenburg (A 1)

Unterlage 3.4.2
Blatt Nr. 1

Lebensraumtypen und Arten
Beeinträchtigung der Erhaltungsziele

FFH Verträglichkeitsprüfung
für das Gebiet DE 3210 - 302

Maßstab 1 : 10.000

Aufgestellt:
Lingen, den . . . . . .
Niedersächsische Landesbehörde
für Straßenbau und Verkehr
- Geschäftsbereich Lingen -
im Auftrage: . . . . . .

Überprüft:
Hannover, den . . . . . .
Niedersächsische Landesbehörde
für Straßenbau und Verkehr
im Auftrage: . . . . . .

Gesehen: Bundesministerium für Verkehr, Bau und Stadtentwicklung
Abteilung Straßenbau
Im Auftrag
Bonn, den . . . . . .
zu StB 21 / . . . . . .

Gesehen:
Hannover, den . . . . . .
Niedersächsisches Ministerium für
Wirtschaft, Arbeit und Verkehr
im Auftrage: . . . . . .