



**Vermessungs- und Katasterverwaltung  
Niedersachsen**

Gemeinde: Großenkneten  
Gemarkung: Großenkneten  
Flur: 4 Flurstück: 49


**Liegenschaftskarte 1:2000**

Standardpräsentation

Erstellt am 29.03.2022  
Aktualität der Daten 26.03.2022

N = 5870389

E = 32447310

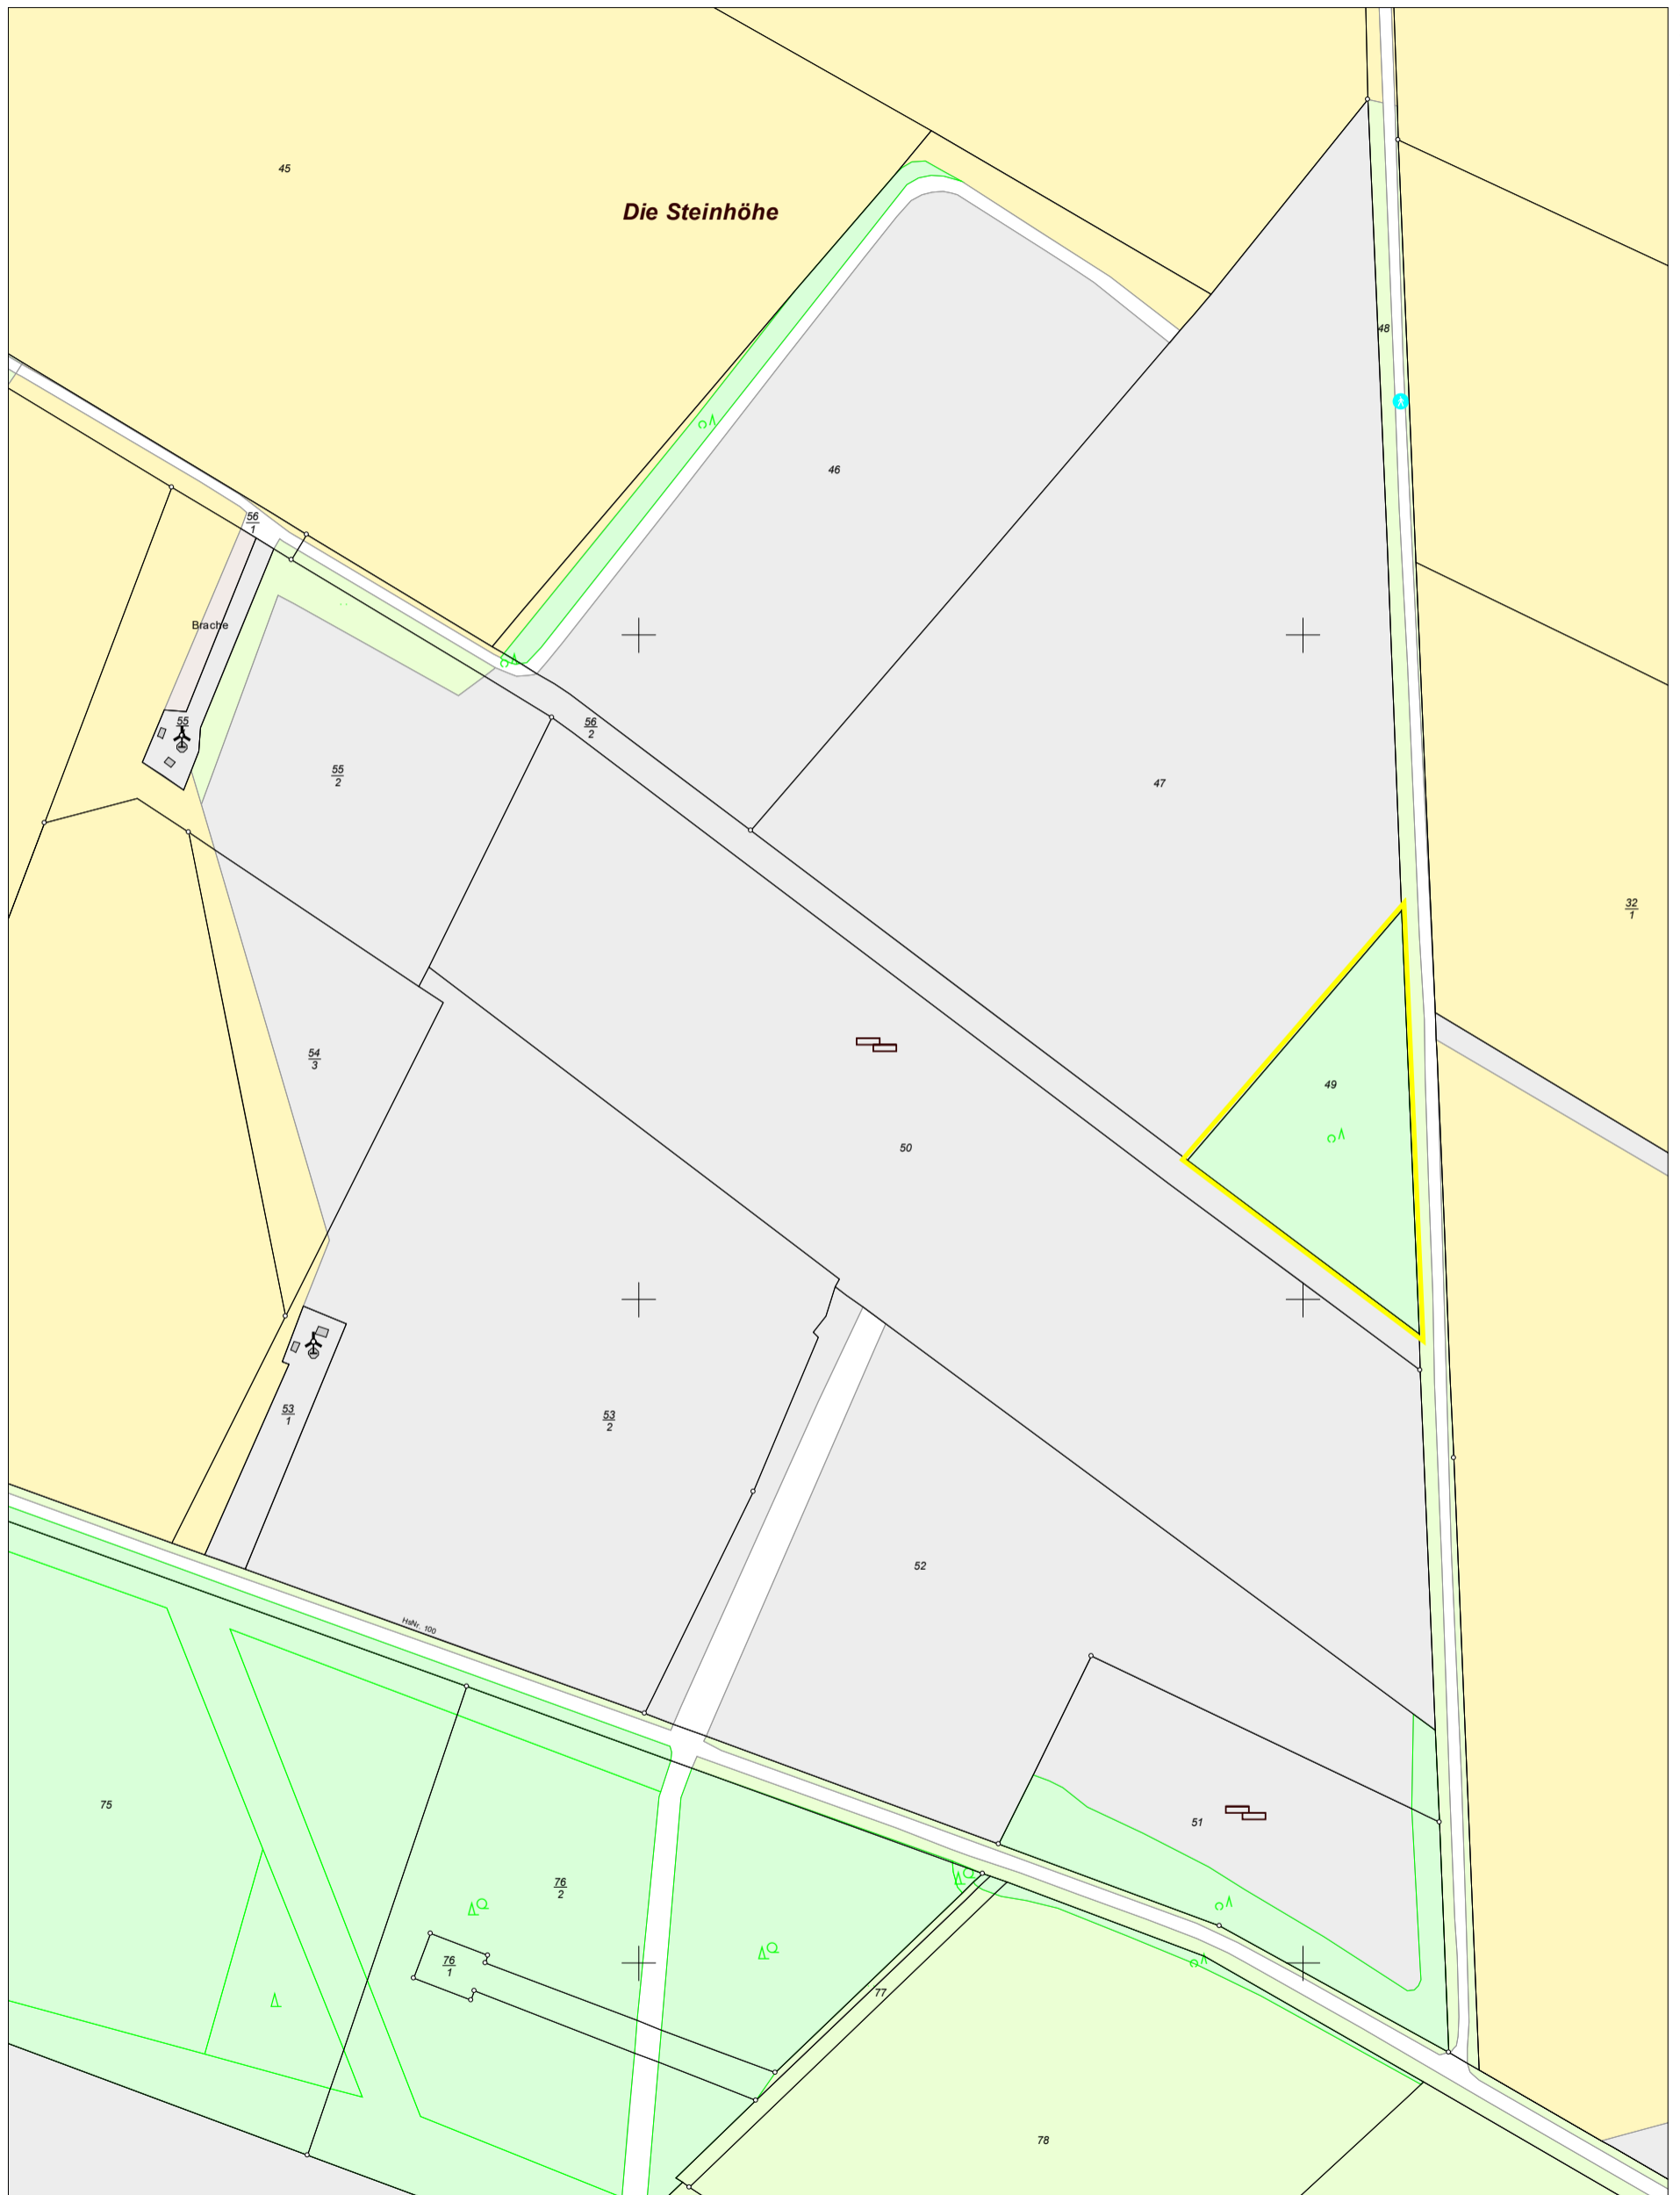

E = 32446810

N = 5869729

Maßstab 1:2000

0 20 40 60 Meter

**Verantwortlich für den Inhalt:**

Landesamt für Geoinformation und Landesvermessung Niedersachsen  
Regionaldirektion Oldenburg-Cloppenburg - Katasteramt Wildeshausen -  
Im Hagen 2  
27793 Wildeshausen

**Bereitgestellt durch:**

Landesamt für Geoinformation und Landesvermessung Niedersachsen  
- Katasteramt Oldenburg -  
Stau 3  
26122 Oldenburg (Oldb)

**Unterlage: 2**

**Zeichen:**

Bei einer Verwertung für nichteigene oder wirtschaftliche Zwecke oder einer öffentlichen Wiedergabe sind die Allgemeinen Geschäfts- und Nutzungsbedingungen (AGNB) zu beachten; ggf. sind erforderliche Nutzungsrechte über einen zusätzlich mit der für den Inhalt verantwortlichen Behörde abzuschließenden Nutzungsvertrag zu erwerben.