


Lageskizze M. 1 : 5.000

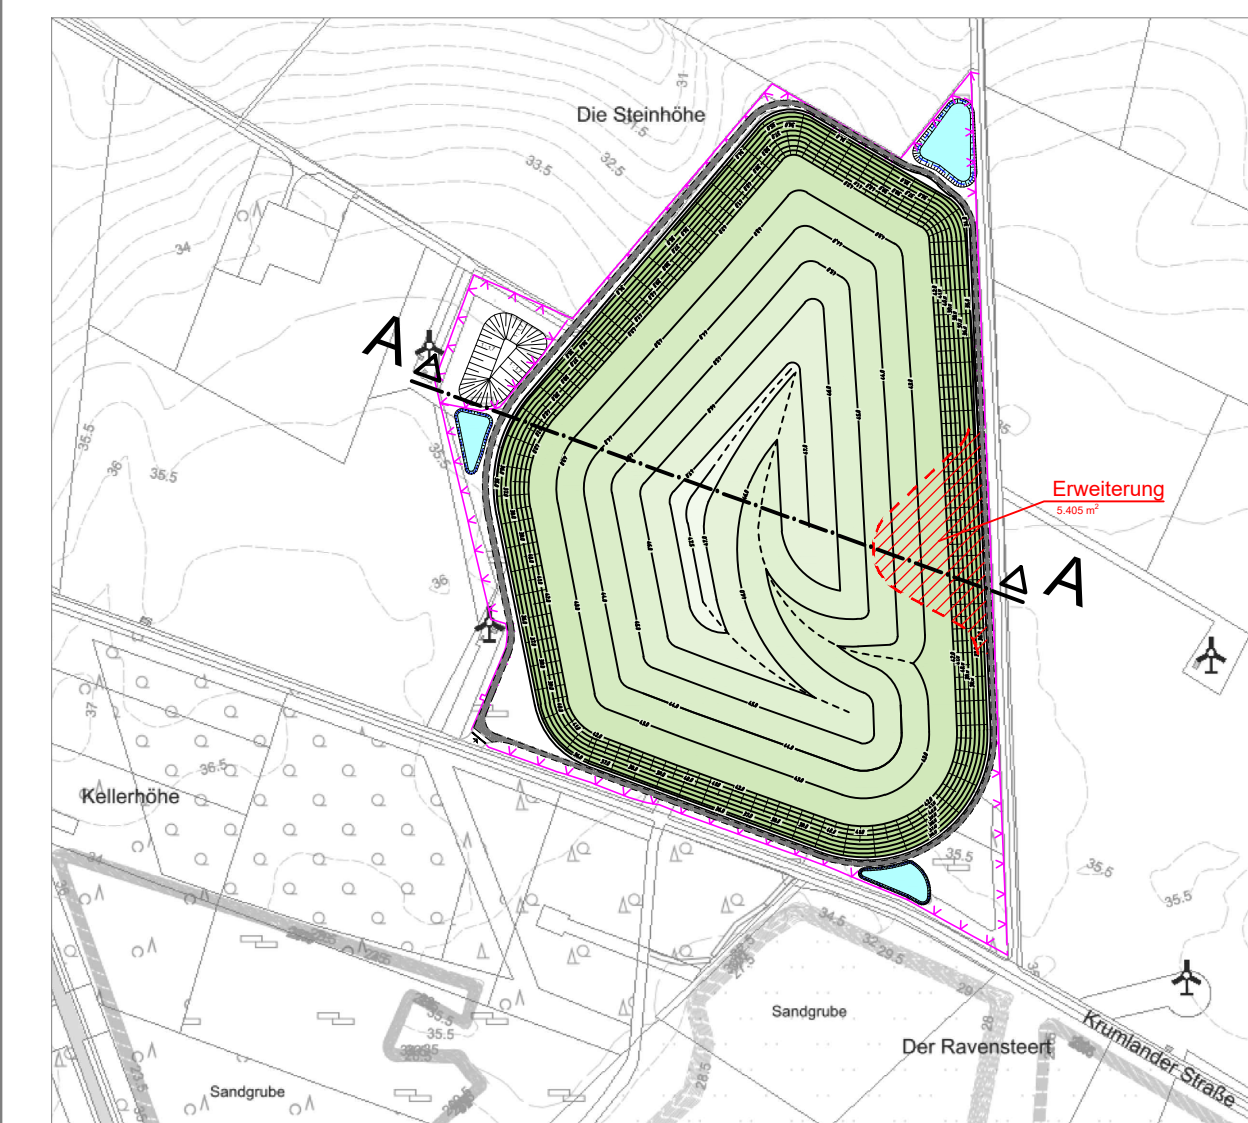

Höhenbezug: MB 3015-25, Höhe +32,593, Höhenstatus 160;

Planung: 26655 Westerstede Wilhelm-Ceiler-Straße 7 wsl@boerjes.de	Projekt-Nr.:	320.098		
	bearbeitet	Datum	Name	Zeichen
	gezeichnet	März 2022	Janssen	Ja
	geprüft	März 2022	Kiefer	Kle

Auftraggeber: Industriepark 6A 27777 Ganderkesee	Unterlage: 9
	Blatt Nr.:
Vorhaben: Mineralstoffdeponie DK I Haschenbrok Antrag auf Erweiterung	Reg. Nr.:
	Datum
Entwurf	geprüft
	Schnitt A-A
	Maßstab 1 : 500