

**Schutzstreifen zum Bestandsdeich**


- 5 m - Streifen
- 10 m - Streifen
- 30 m - Streifen

**Schutzstreifen zum Planungsdeich**

- 5 m - Streifen
- 10 m - Streifen
- 30 m - Streifen

**Gehölzbestand**

- Buche Ø 0,1 Erhalt eines Gehölzes
- Buche Ø 0,1 Beseitigung eines Gehölzes (Lage im Überschneidungsbereich der jeweiligen Abstandsklassen des Bestandsdeiches und des geplanten Deiches, Unterhaltungsmaßnahme)
- Buche Ø 0,1 Beseitigung eines Gehölzes (Lage in der jeweiligen Abstandsklasse des geplanten Deiches, Maßnahme unterliegt der naturschutzrechtlichen Eingriffsregelung, mit Ausnahme der Beseitigung von Hybridpappeln (in der Karte als Pappel bezeichnet))
- Eiche Ø 1,2 Baum nicht vorhanden

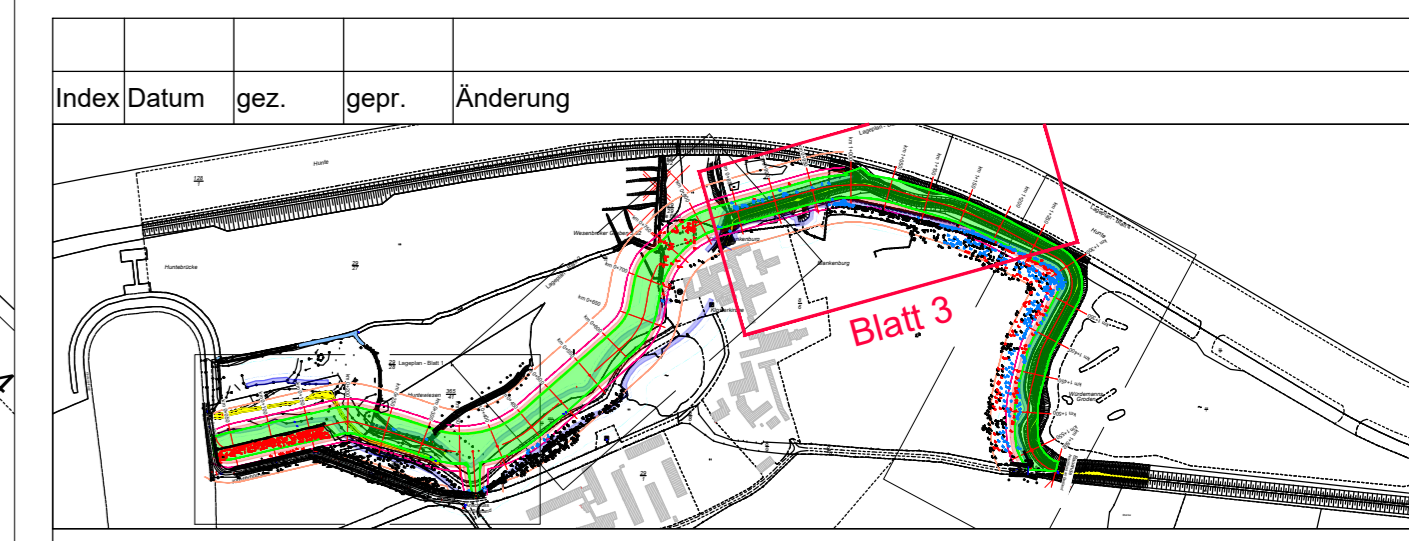

Planung:

**GRALLE & PARTNER**  
BERATENDE INGENIEURE MBB

Cherbourger Straße 1  
27580 Bremerhaven  
(0471) 92623-0  
E-Mail: info@gralle.de

Übersedorf 14  
28217 Bremen  
(0421) 3039755

Bauherr: I. Oldenburgischer Deichband  
Franz-Schubert-Str. 31  
28919 Brake

Bauvorhaben: Herstellung der Deichsicherheit im Bereich Kloster Blankenburg

Planinhalt:	Beseitigung von Bäumen in Deichschutzstreifen Station Km 0+850 bis Km 1+250	Maßstab:	1 : 500	gez. Datum:	Hamm 03.12.2018
Planungsstand:	Genehmigungsplan	Index:	0	gepr. Datum:	Nossol 19.04.2021
Darstellungsart:	Lageplan	Projektnummer:	32.10	Plannummer:	G 32.10.04_3
				Plandatum:	20.04.2021

Bauherr: \_\_\_\_\_ Verfasser: \_\_\_\_\_