



**Schutzstreifen zum Bestandsdeich**



- 5 m - Streifen
- 10 m - Streifen
- 30 m - Streifen

**Schutzstreifen zum Planungsdeich**

- 5 m - Streifen
- 10 m - Streifen
- 30 m - Streifen

**Gehölzbestand**

- Buche Ø 0,1 Erhalt eines Gehölzes
- Buche Ø 0,1 Beseitigung eines Gehölzes (Lage im Überschneidungsbereich der jeweiligen Abstandsclassen des Bestandsdeiches und des geplanten Deiches, Unterhaltungsmaßnahme)
- Buche Ø 0,1 Beseitigung eines Gehölzes (Lage in der jeweiligen Abstandsclassen des geplanten Deiches, Maßnahme unterliegt der naturschutzrechtlichen Eingriffsregelung, mit Ausnahme der Beseitigung von Hybridpappeln (in der Karte als Pappel bezeichnet))
- Eiche Ø 1,2 Baum nicht vorhanden

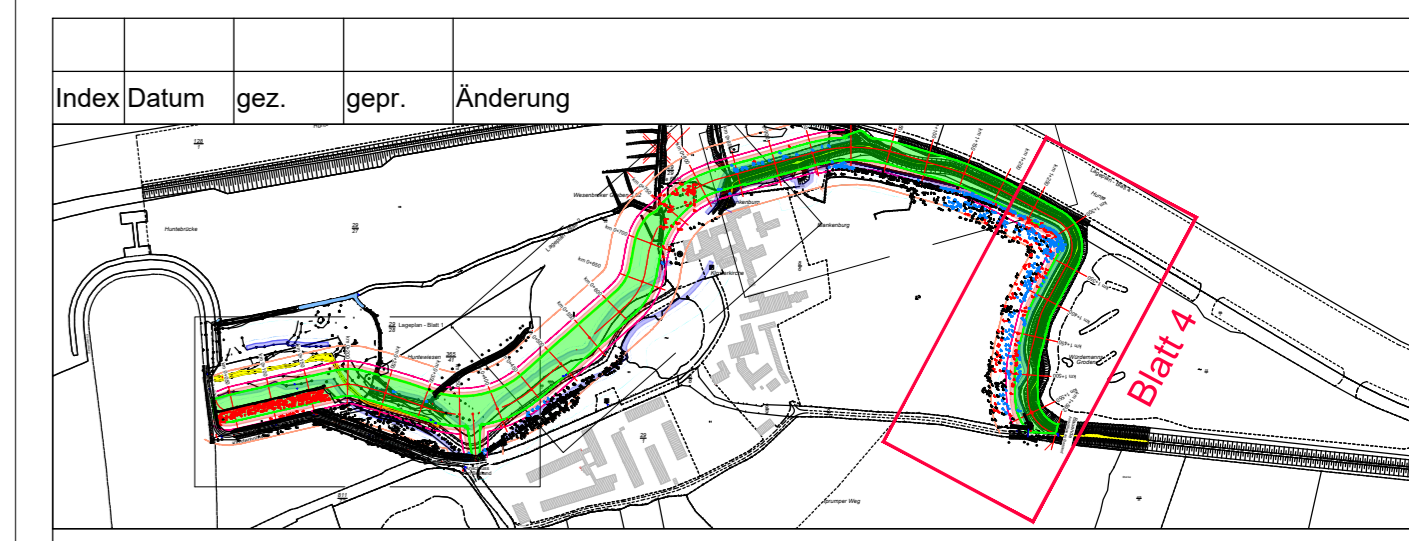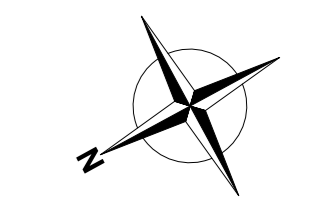

Planung:					
		Cherbourger Straße 1 27580 Bremerhaven (0471) 92623-0 E-Mail: info@gralle.de		Überseedorf 14 28217 Bremen (0421) 3039755	
Bauherr:	I. Oldenburgischer Deichband Franz-Schubert-Str. 31 28919 Brake				
Bauvorhaben:	Herstellung der Deichsicherheit im Bereich Kloster Blankenburg				
Planinhalt:	Beseitigung von Bäumen in Deichschutzstreifen Station Km 1+250 bis Km 1+571	Maßstab:	gez. Hamm 03.12.2018	Datum	03.12.2018
Planungsstand:	Genehmigungsplan	Index:	Projektnummer:	Plannummer:	Plandatum:
Darstellungsart:	Lageplan	0	32.10	G 32.10.04_4	20.04.2021

**Blatt 4**