



Versorgungsleitungen sind nachrichtlich übernommen und sind vor Baubeginn neu abzufragen.
 Vermessung: Vermessungsbüro Kalus
 Bloherfelder Str. 144, 26129 Oldenburg

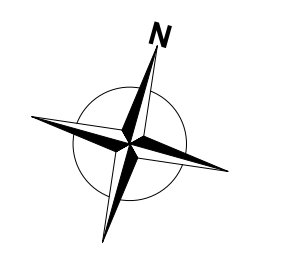

- Legende**
- Planung**
- Betonfahrbahn DVW
 - Graben
 - Bankett
 - geplante Deichböschung
 - geplante Deichkrone +4,00 m ü. NHN
 - 4 Bauwerksnummer
 - Zaun neu
 - Wasserlinie +3,30 m ü. NHN
 - Entsiegelung
 - Kleineinbindung
 - Querschnitte 1 - 3 (Denkmalschutz)
 - Abtrag
 - Grabenverfüllung
- Bestand**
- bestehende Deichkrone
 - Graben
 - TK Telekommunikation
 - ELT Elektrotechnik
 - ELT Elektrotechnik
 - GAS Gasleitung
 - TW Trinkwasserleitung
 - Schmutzwasser-Druckrohrleitung
 - Flurgrenze
 - X Baum nicht vorhanden
- Eiche
Ø 1.2

Alle Höhen beziehen sich auf mNHN

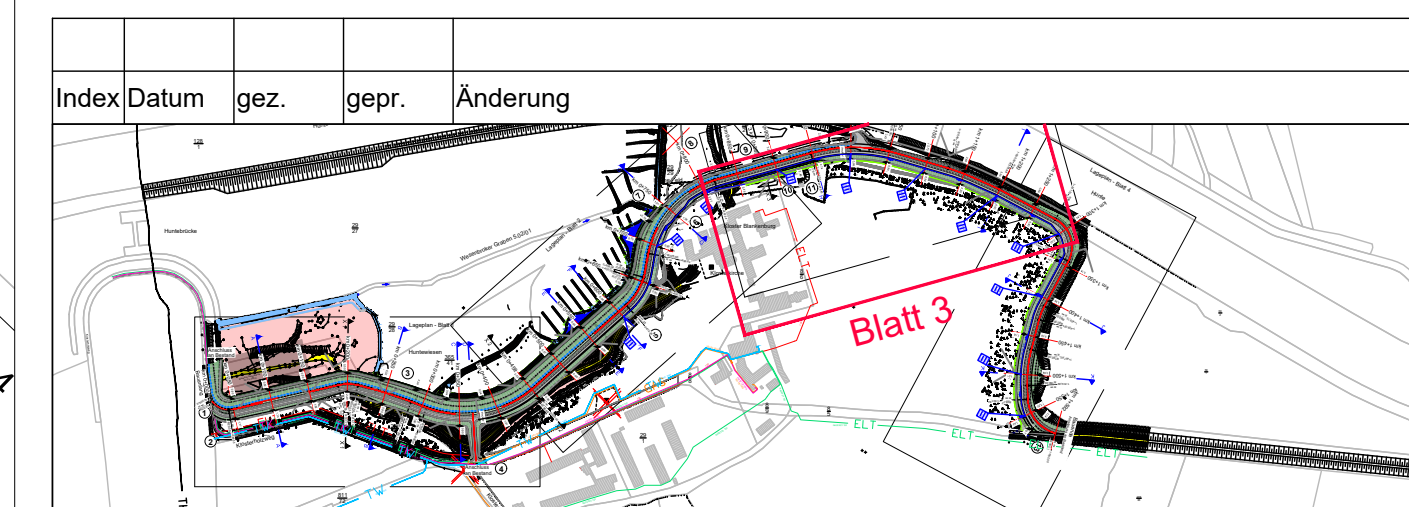

Planung: **GRALLE & PARTNER**
 BERATENDE INGENIEURE MBB

Cherbourger Straße 1
 27580 Bremerhaven
 (0471) 92623-0
 E-Mail info@gralle.de

Übersetor 14
 28217 Bremen
 (0421) 3039755

Bauherr: I. Oldenburgischer Deichband
 Franz-Schubert-Str. 31
 28919 Brake

Bauvorhaben: Herstellung der Deichsicherheit im Bereich
 Kloster Blankenburg

Planinhalt:	Lageplan Station Km 0+850 bis Km 1+250	Maßstab:	1 : 500	gez. Hamm 03.12.2018	Datum 03.12.2018
Planungsstand:	Genehmigungsplan	Index:	0	gez. Nossol 19.04.2021	Datum 19.04.2021
Darstellungsart:	Lageplan	Projektnummer:	32.10	Plannummer:	G 32.10.01_3
				Plandatum:	20.04.2021

Bauherr: _____ Verfasser: _____

Kloster Blankenburg

Blatt 3