


- Legende :**
- Deichkörper (Bestand)
 - Bauabschnitt I
 - Bauabschnitt II
 - Bauabschnitt III
 - Abtrag
 - Kleiabdeckung
 - Deichkern
 - Beton
 - Mineralgemisch
 - Frostschuttschicht
 - Gewachsener Boden

Alle Höhen beziehen sich auf mNHN

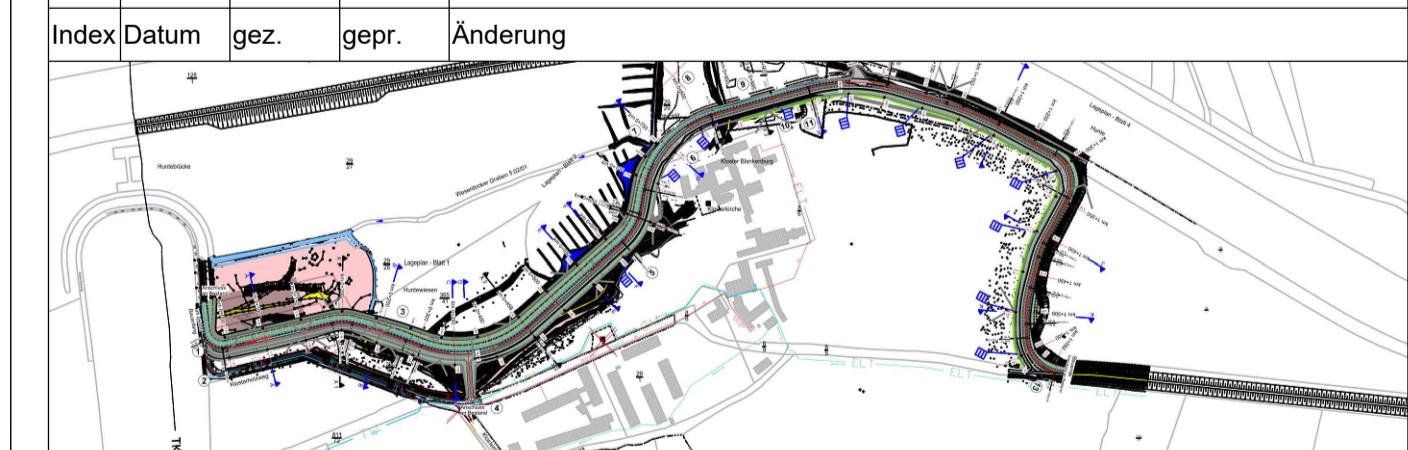

Planung:

GRALLE & PARTNER
 BERATENDE INGENIEURE MBB

Obereisenstr. 14
 27550 Brakenbraven
 (0471) 92523-0
 E-Mail: info@gralle.de

Obereisenstr. 14
 28217 Bremen
 (0421) 3038755

Bauherr: I. Oldenburgischer Deichband
 Franz-Schubert-Str. 31
 28919 Brake

Bauvorhaben: Herstellung der Deichsicherheit im Bereich
 Kloster Blankenburg

Planinhalt: Schnitte durch den Deichkörper (Planung und Bestand) D - D / E - E / F - F / G - G	Maßstab: 1 : 50	gez. Datum: 18.07.2019
Planungsstand: Entwurfsplan	Index: 0	gepr. Datum: 16.07.2019
Darstellungsart: Schnitte	Projektnummer: 0 32.10	Plannummer: E 32.10.10_3
		Plandatum: 16.07.2019

Bauherr Verfasser