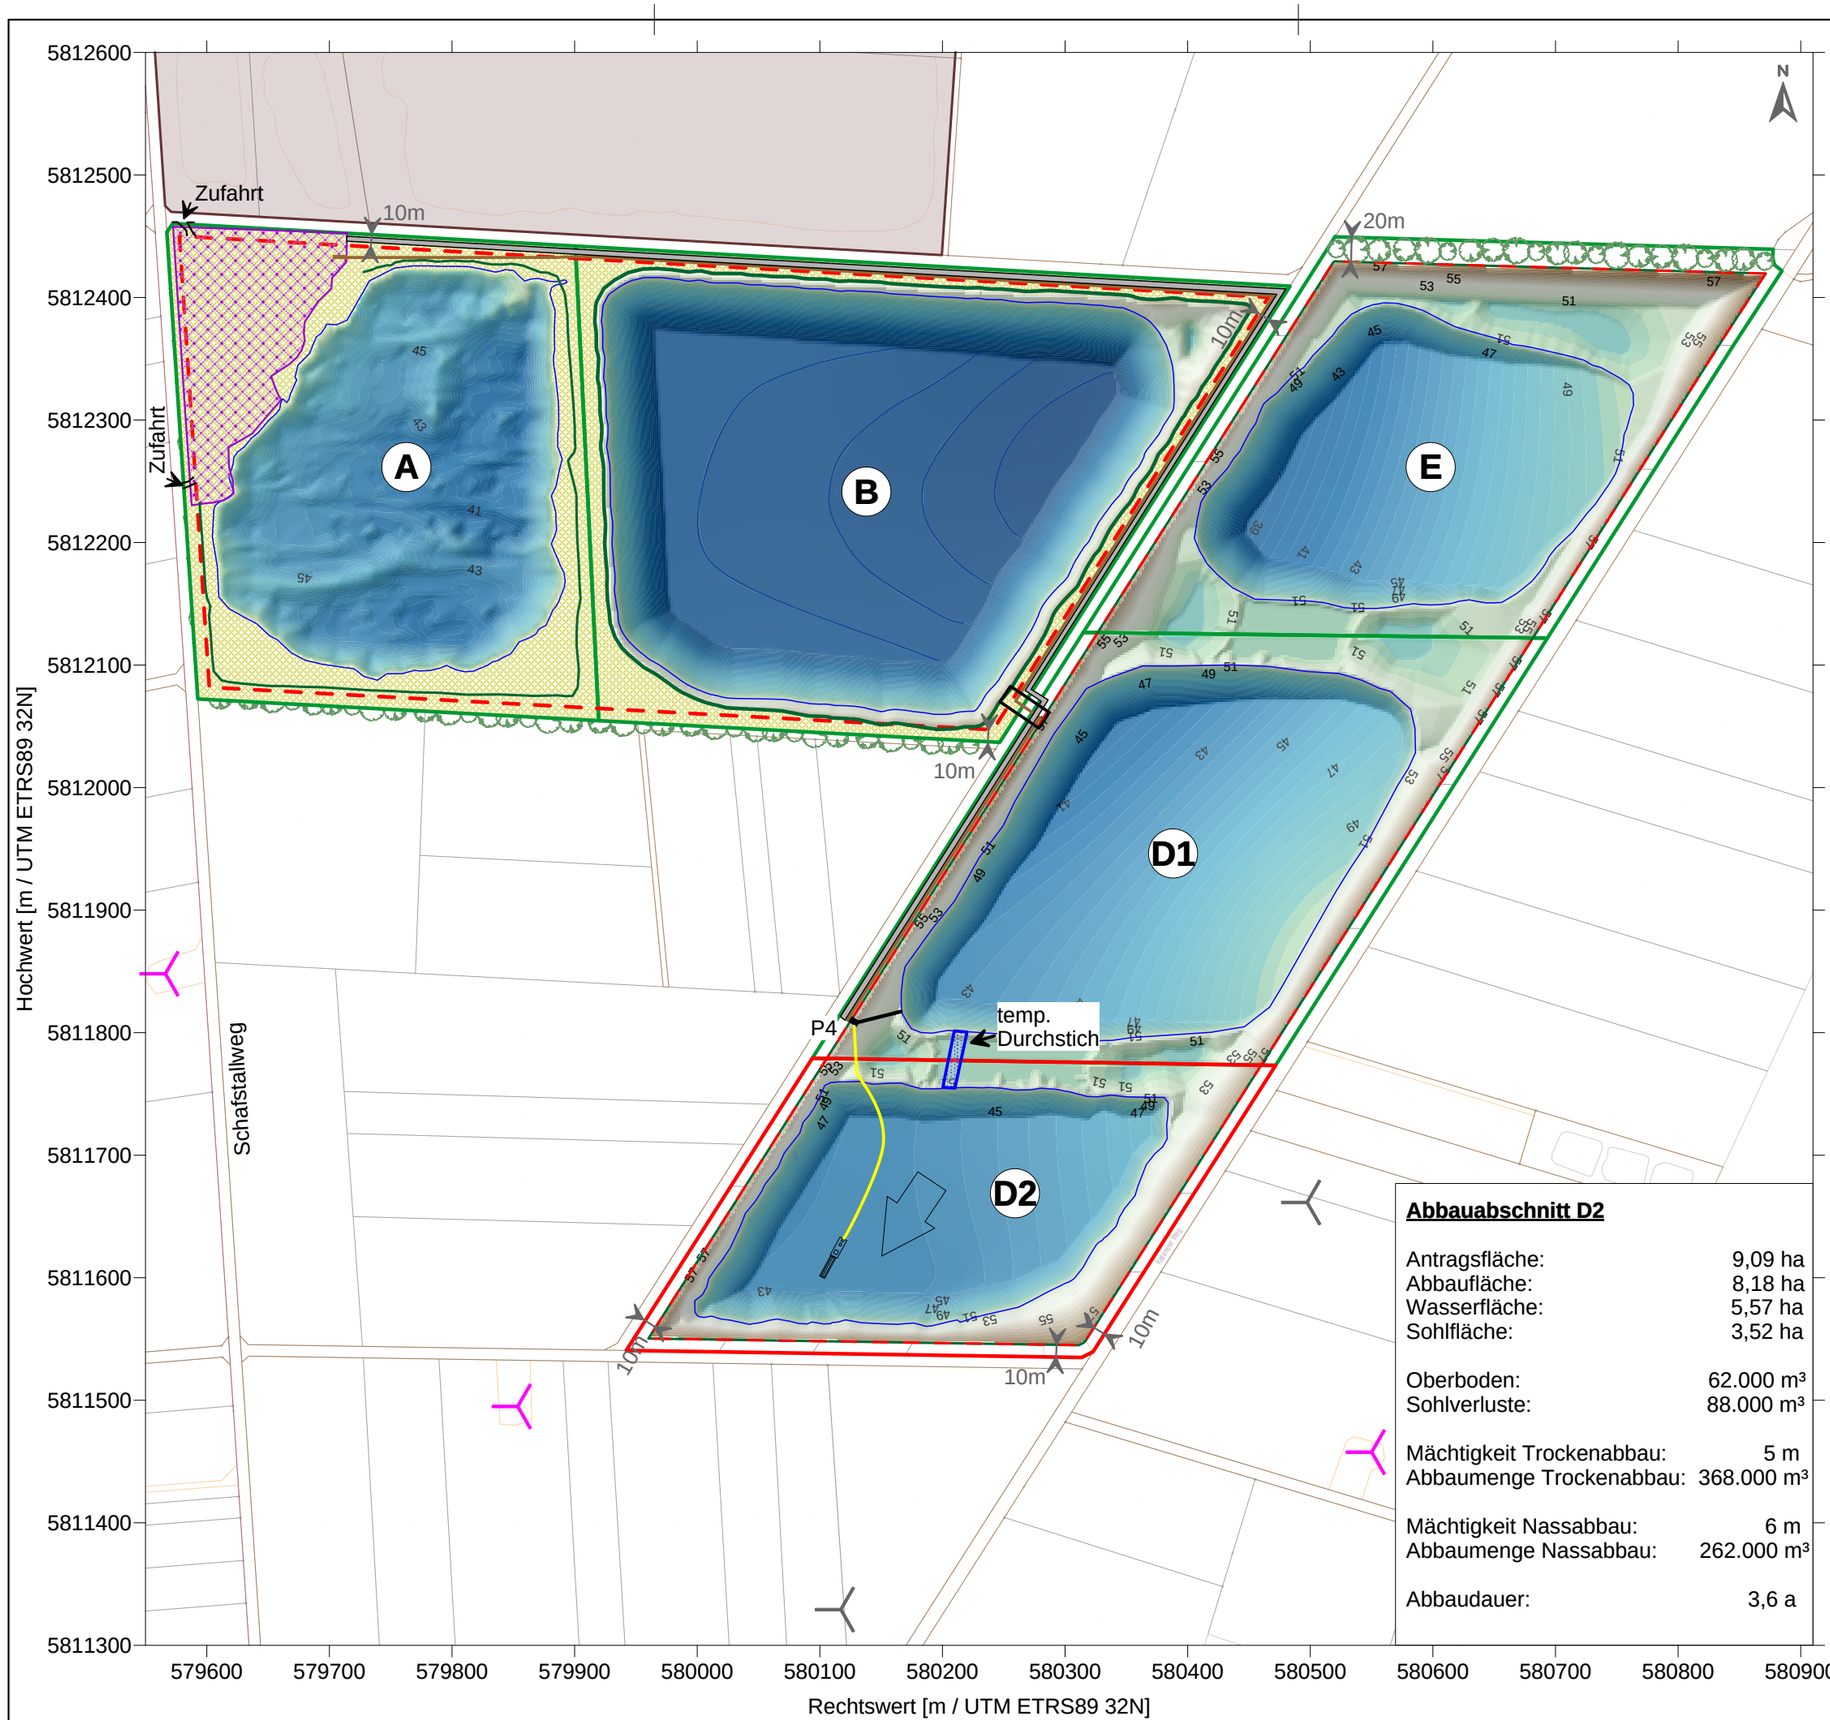

Abbauabschnitt D2

Antragsfläche:	9,09 ha
Abbaufläche:	8,18 ha
Wasserfläche:	5,57 ha
Sohlfläche:	3,52 ha
Oberboden:	62.000 m³
Sohlverluste:	88.000 m³
Mächtigkeit Trockenabbau:	5 m
Abbaumenge Trockenabbau:	368.000 m³
Mächtigkeit Nassabbau:	6 m
Abbaumenge Nassabbau:	262.000 m³
Abbaudauer:	3,6 a

Planzeichenerklärung

- genehmigte Flächen; geplante Änderung
- geplante Erweiterung
- Betriebsfläche
- Grenze des Abbaubereiches
- Oberkante Trockenböschung
- Uferlinie
- Gehölzstreifen
- Windkraftanlage
- geplante Windkraftanlage
- Abstände / Bermenbreite
- A — Abbaufeld
- Randbereich
- Abbaurichtung
- schwimmende Rohrleitung + Saugbagger
- P1 — Schöpfrad mit Positionsnummer
- Rücklauf Schöpfrad
- Zulauf Schöpfrad
- Betriebsweg
- Förderband
- Querung (Förderband)

Abbausohle/Gewässersohle [mNHN]

35 37 39 41 43 45 47 49 51 53 55 57 59

Bezugswasserspiegel: 51,3 mNHN
Überwasserböschung H : L = 1:2
Wasserwechselzone H : L = 1:5
Unterwasserböschung H : L = 1:3

0 50 100 150 200 250 Meter

Kartengrundlage: Auszug aus den Geobasisdaten der Niedersächsischen Vermessungs- und Katasterverwaltung, ©2016 LGLN

PKE Patzold Köbke Engineers
Patzold, Köbke Engineers GmbH & Co. KG
Nassbaggerei · Tagebau · Erkundung · UXO
Ritscherstraße 5, D-21244 Buchholz i. d. Nordheide
Tel: +49 (0)4186-8958940

Projekt:	Antrag auf Änderung und Erweiterung des Kiessandabbaus im KW Uetze
Auftraggeber:	Holcim Beton und Zuschlagstoffe GmbH Willy-Brandt-Straße 69, 20457 Hamburg
Plan:	Abbauplanung - Abbauphase 5 -
Maßstab:	1 : 5.000 DIN A3

	Datum	Name
Gezeichnet	14.06.2019	AR
Geprüft	14.06.2019	VKP
Datei:	Anlage 14-5_Abbauphase5.srf	
PKE-Proj.-Nr.:	18-3454-0308	Anl.: 14-5