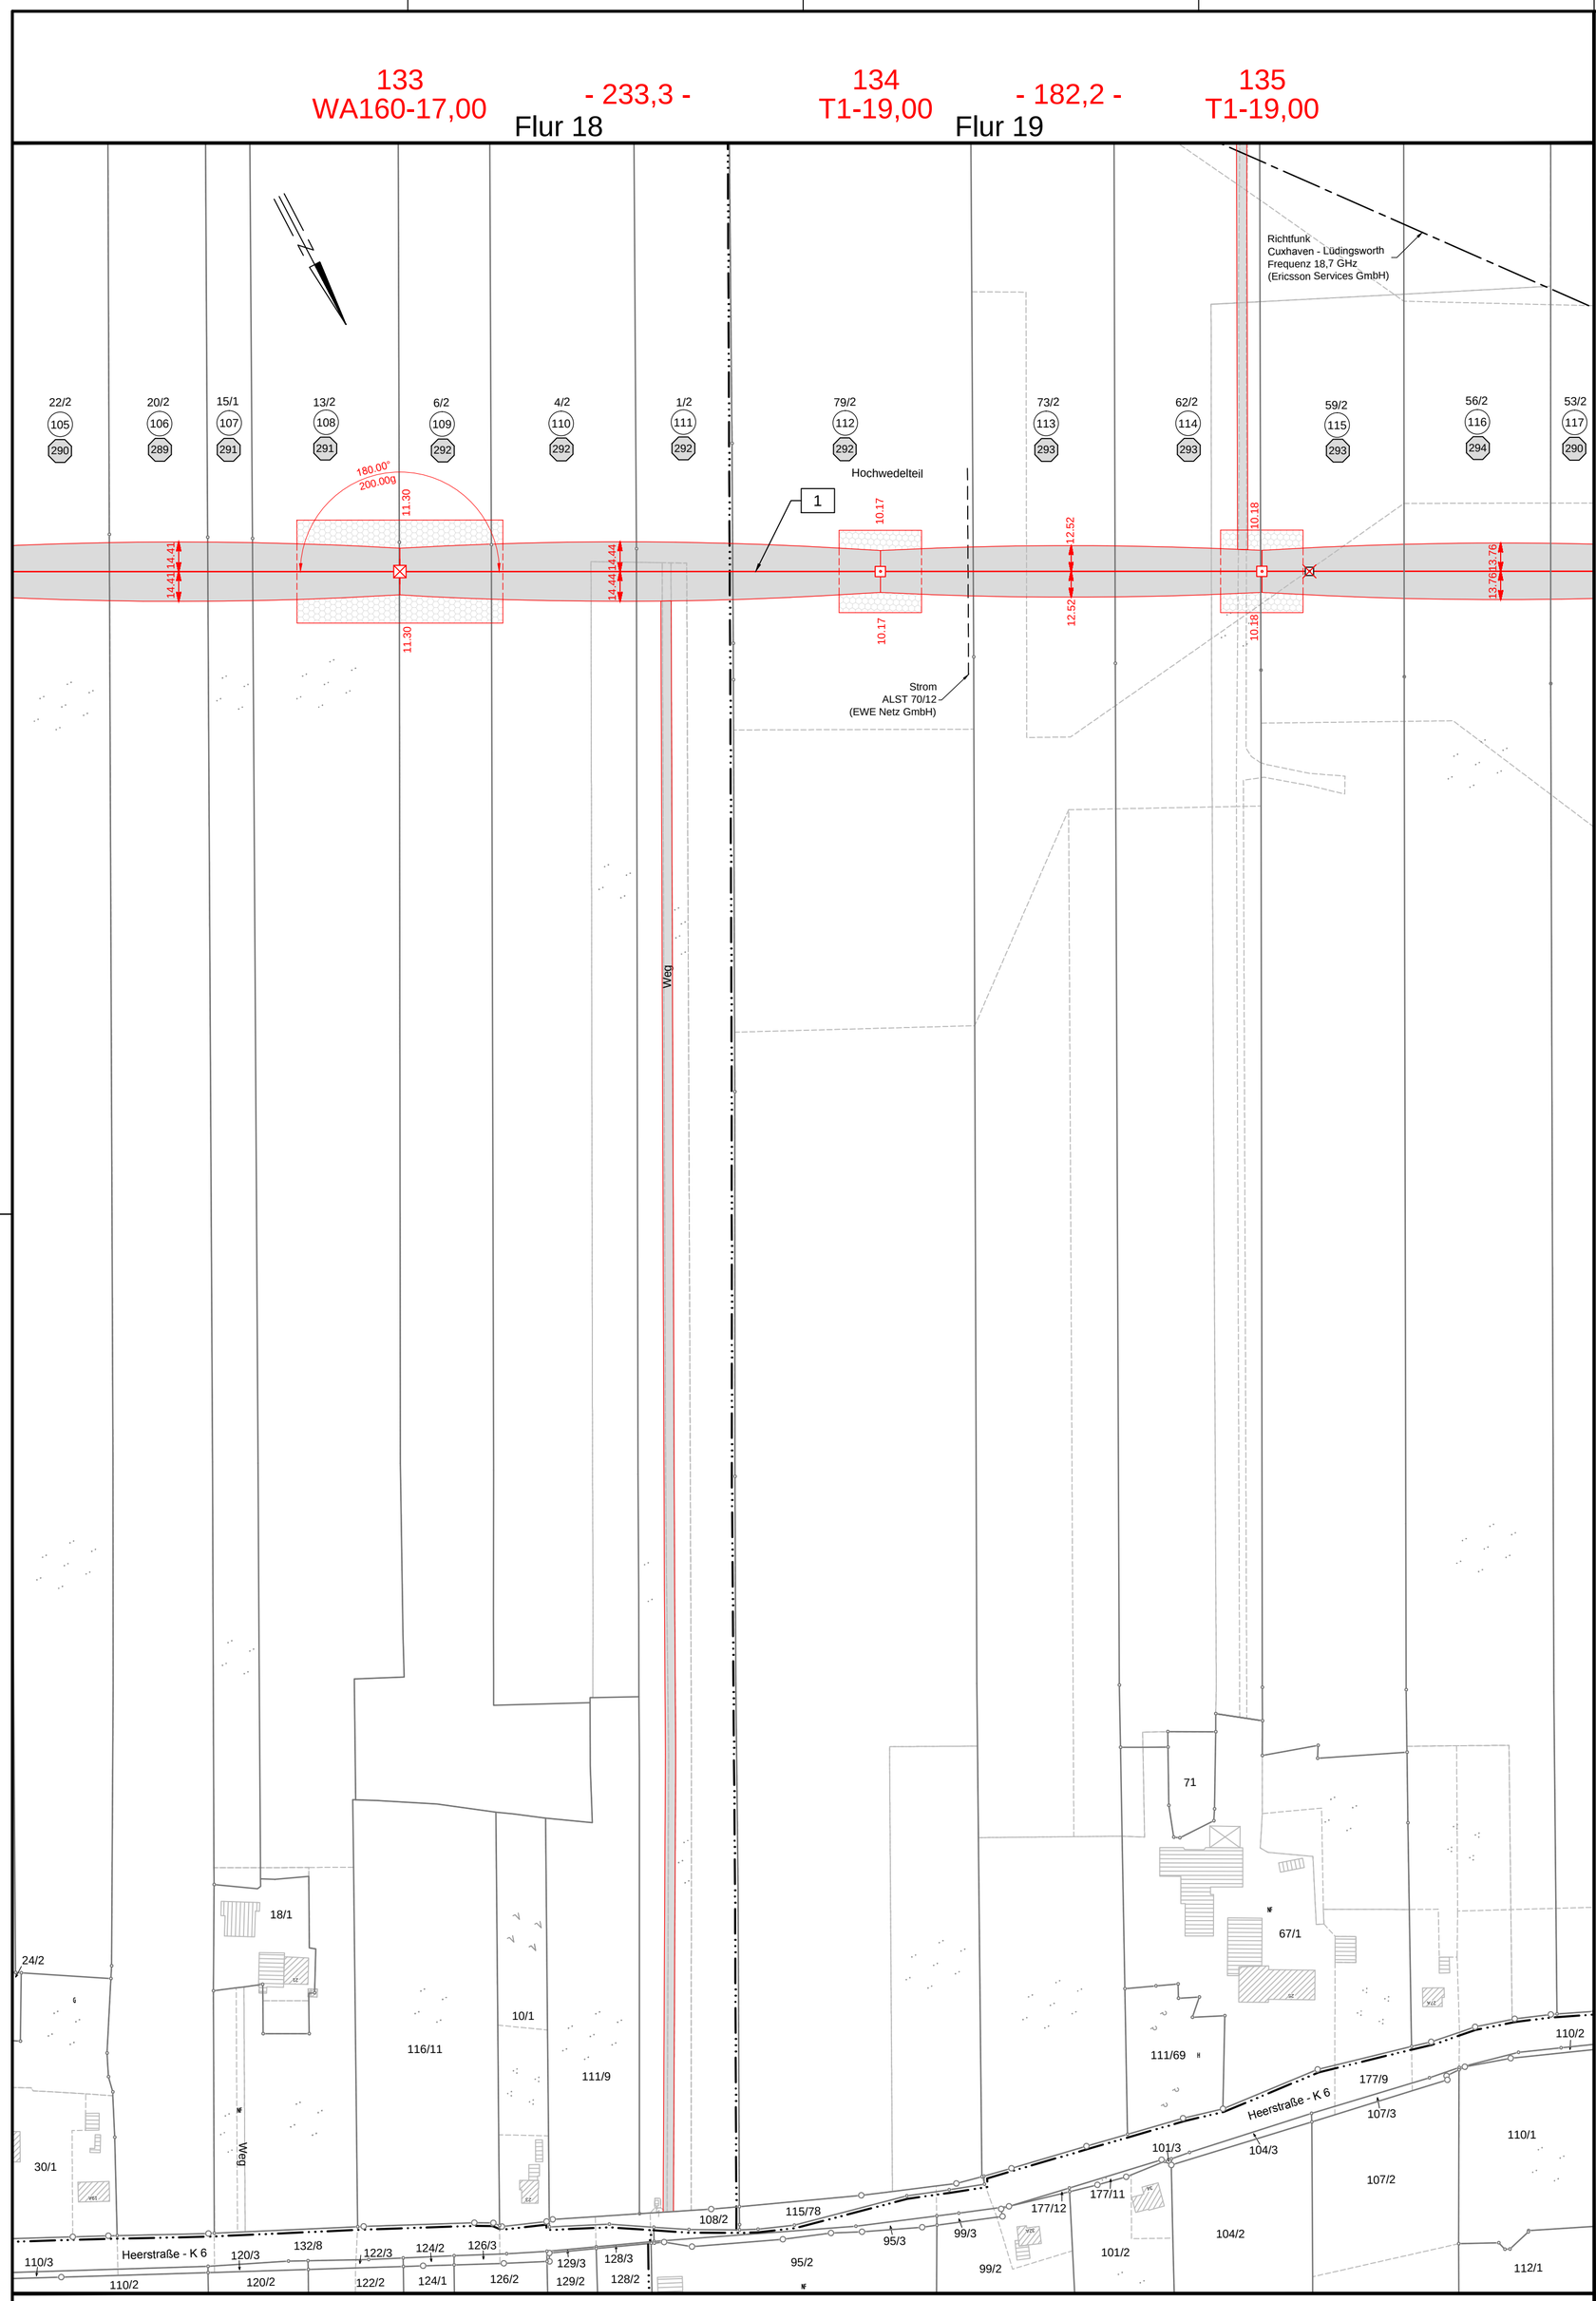

Flur 17

Gemeinde Cuxhaven, Stadt
Gemarkung Altenbruch

Flur 20

e·on Netz

NUR NACHRICHTLICH

110-kV-Leitung
UW Hemmoor- UW Industriestraße
Nr. LH 14-1232

Lage-/Grunderwerbsplan

Sonderlageplan

Zuwegung Mast-Nr. 133 - 134

Deckblatt

Legende:

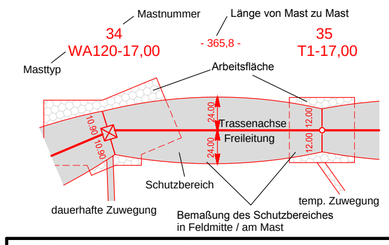

- 1 Bauwerksnummer
- Eigentümer Schlüsselnummer
- Grundstücks-ordnungsnummer
- 37 Flurstücksnummer
- Abspannmast
- Tragmast
- Stahlvollwandmast
- Rückbau Mast

Grenzen:

- Land
- Kreis
- Stadt/Gem.
- Gemarkung
- Flur
- Flurstück
- Flurbereinigung
- Rückbau Hoch- und Mittelsp.-Ltg.

Planfeststellungsunterlage

Aufgestellt
Lehrte, 11.04.2011

i.V. ..... i.A. .....

Satzungsgemäß ausgelegen in der Zeit
vom .....
bis .....

Zeit und Ort der Auslegung sind vor Auslegung ortsüblich bekannt gemacht worden

Gemeinde: .....

Dienstsiegel/Unterschrift .....

Planfeststellungsbehörde

Firma	Maßstab:	Einheit:
K2E K2 Engineering GmbH	1:2000	Meter

Zust.	Änderung	Datum	Name		Datum	Name
				Bearb.	07.03.2011	Vocht
				Gepr.	17.03.2011	König
				Zustand		Gültig
a	Masterhöhung	04.05.12	K2e	Org.-Einheit NE-NL		-
	Mast 134, 135			e·on Netz		
	Mastverschieb.					
	Mast 135					
				Blatt:	28a / 32	