151
WA160-19,00

- 233,5 -

152
WE140-23,00/30,00

- 112,4 -

Portal

Flur 2

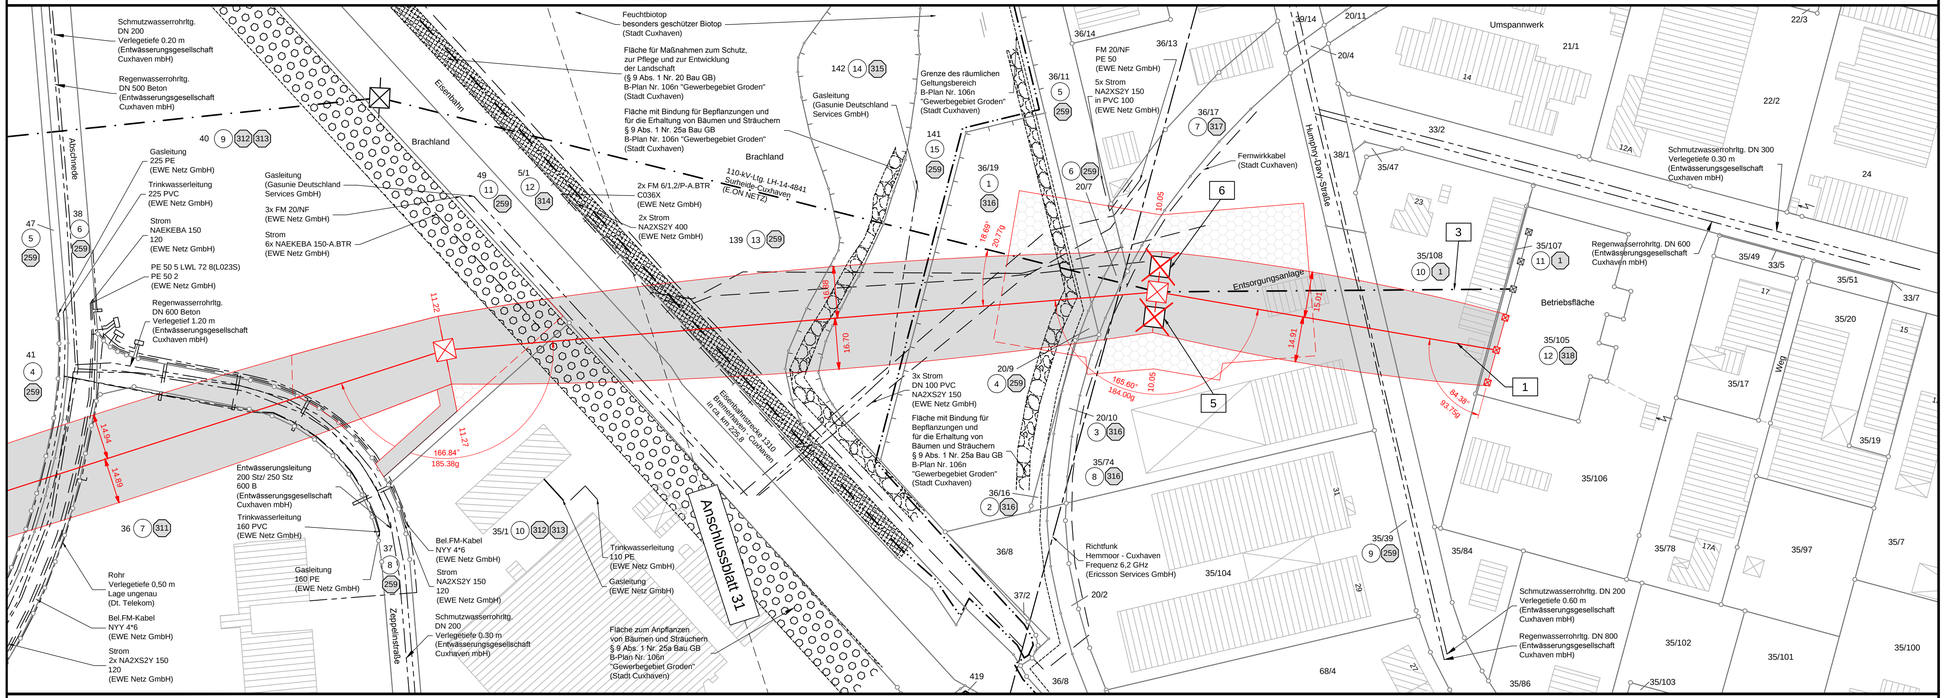

Gemeinde Cuxhaven, Stadt
Gemarkung Groden

Flur 3

Gemeinde Cuxhaven, Stadt
Gemarkung Cuxhaven

Flur 4

e·on Netz

NUR NACHRICHTLICH

110-kV-Leitung
UW Hemmoor- UW Industriestraße
Nr. LH 14-1232

Lage-/Grunderwerbsplan

Mast-Nr. 151 - Portal

Legende:

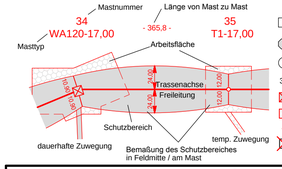

- 1 Bauwerksnummer
- Eigentümer Schlüsselnummer
- Grundstücks-ordnungsnummer
- 37 Flurstücksnummer
- Abspannmast
- Tragmast
- Stahlvollwandmast
- Rückbau Mast

Grenzen:

- Land
- Kreis
- Stadt/Gem.
- Gemarkung
- Flur
- Flurstück
- Flurbereinigung
- Rückbau Hoch- und Mittelsp.-Ltg.

Planfeststellungsunterlage

Aufgestellt
Lehrte, 11.04.2011

Firma	Maßstab:	Einheit:
K2E K2 Engineering GmbH	1:1000	Meter

	Datum	Name
Bearb.	07.03.2011	Vocht
Gepr.	17.03.2011	König
Zustand		Gültig
Org.-Einheit NE-NL		-

e·on Netz

Zust.	Änderung	Datum	Name	Blatt: 32 / 32

Satzungsgemäß ausgelegen in der Zeit
vom .....
bis .....

Zeit und Ort der Auslegung sind vor Auslegung ortsüblich bekannt gemacht worden

Gemeinde: .....

Dienstsiegel/Unterschrift .....

Planfeststellungsbehörde