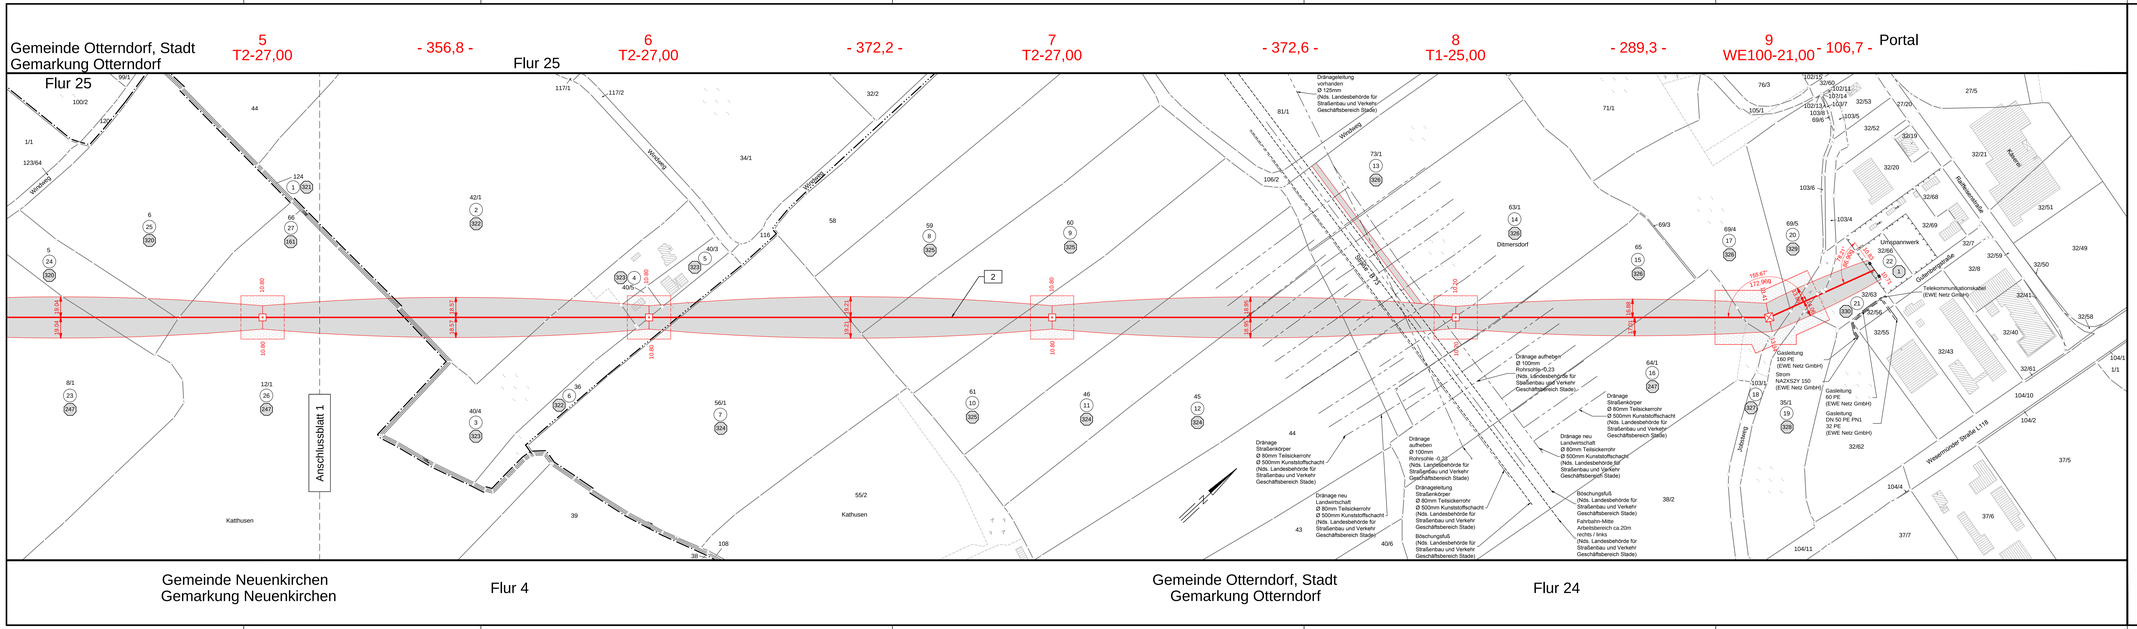

e·on Netz

NUR NACHRICHTLICH

110-kV-Leitung
Abzweig Otterndorf
Nr. LH-14-1233

Lage-/Grunderwerbsplan

Mast-Nr. 5 - Portal

Deckblatt

Legende:

1 Bauwerksnummer
Eigentümer Schützeilnummer
Grundstücksordnungsnummer
37 Flurstücksnummer
Abspannmast
Tragmast
Stahlvollwandmast
Rückbau Mast

Grenzen:

Land
Kreis
Stadt/Gem.
Gemarkung
Flur
Flurstück
Flurbereinigung
Rückbau Hoch- und Mittelsp.-Ltg.

Planfeststellungsunterlage	
Aufgestellt Lehrte, 11.04.2011	Satzungsgemäß ausgelegen in der Zeit vom ..... bis ..... Zeit und Ort der Auslegung sind vor Auslegung ortsüblich bekannt gemacht worden Gemeinde: .....
Firma K2E K2 Engineering GmbH	Maßstab: 1:2000 Einheit: Meter
	Dienstsiegel/Unterschrift .....
	Planfeststellungsbehörde

					Datum	Name
				Bearb.	07.03.2011	Vocht
				Geo.	17.03.2011	König
				Zustand		Gültig
				Org.-Einheit NE-NL		-
a	Masterhöhung Mast 5	04.05.12	K2e	e·on Netz		
Zust.	Änderung	Datum	Name	Blatt	2 / 2	