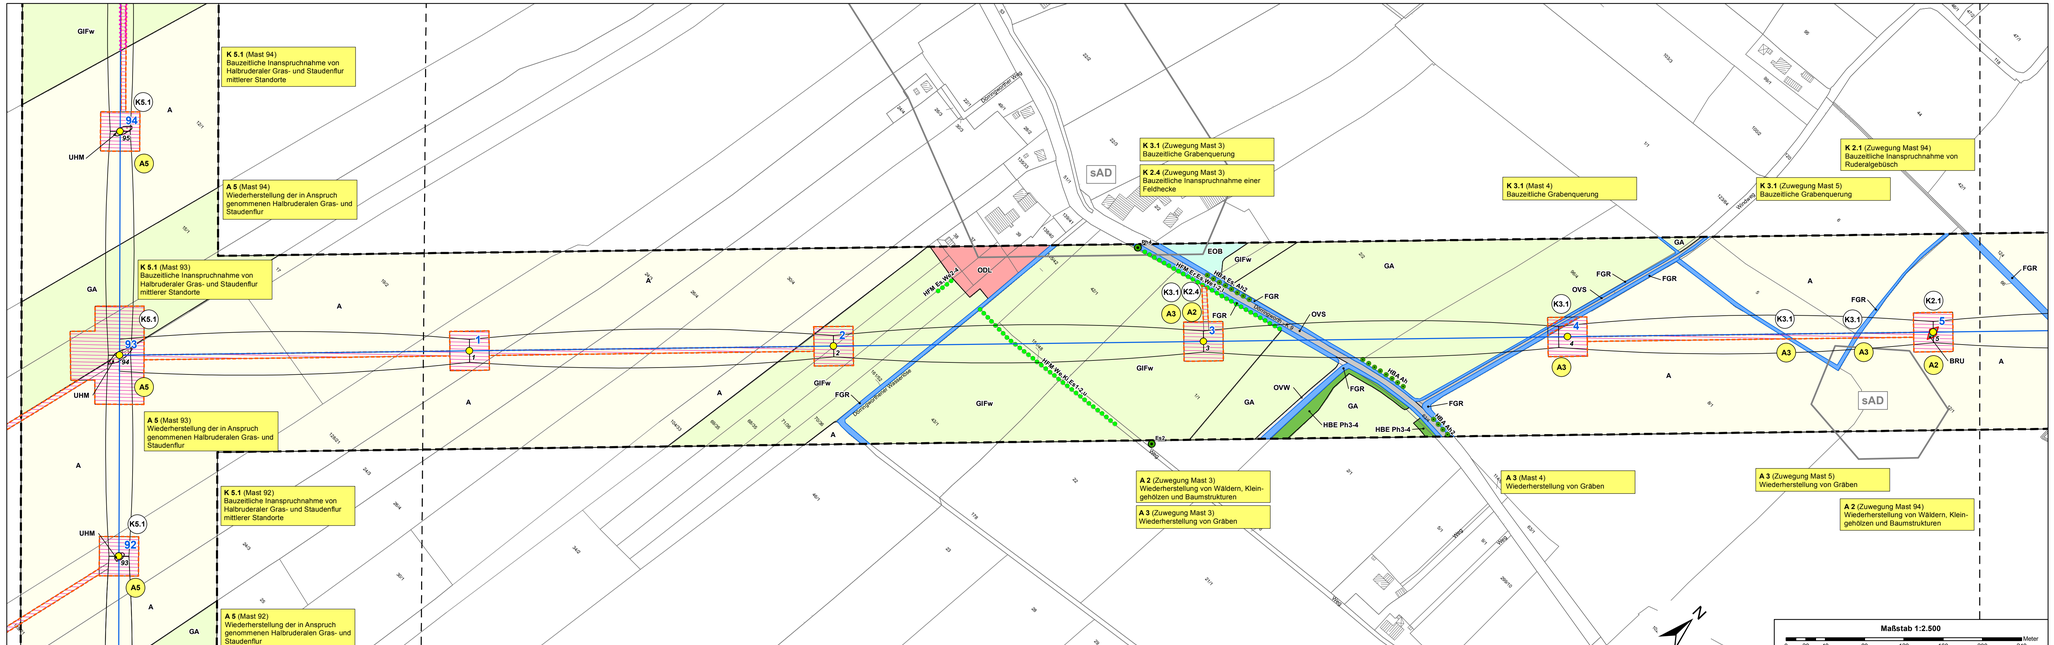

Anlage 15.2.1

avacon

110-kV-Leitung
Abzweig Otterndorf
Nr. LH-14-1233

Landschaftspflegerischer Begleitplan
Bestands-, Konflikt- und Maßnahmenplan

Blatt 1
Mast-Nr. 1 - 5

Zeichenerklärung siehe separates Legendenblatt.

Planfeststellungsunterlage

Aufgestellt
Lehrte, 30.11.2018

Firma:	Maßstab:	Einheit:
PlanungsGruppe Landespflege	1:2.500	Meter

	Datum	Name
Bearb.	10.04.2018	Meyer
Gepr.	13.04.2018	Dr. Albrecht
Zustand		Gültig
Org.-Einheit NE-NL		

avacon

Zust.	Änderung	Datum	Name

Blatt 1/2

Satzungsgemäß ausgelegen in der Zeit
vom .....
bis .....
Zeit und Ort der Auslegung sind vor Auslegung ortsüblich bekannt gemacht worden
Gemeinde: .....
Dienstsiegel/Unterschrift .....
Planfeststellungsbehörde

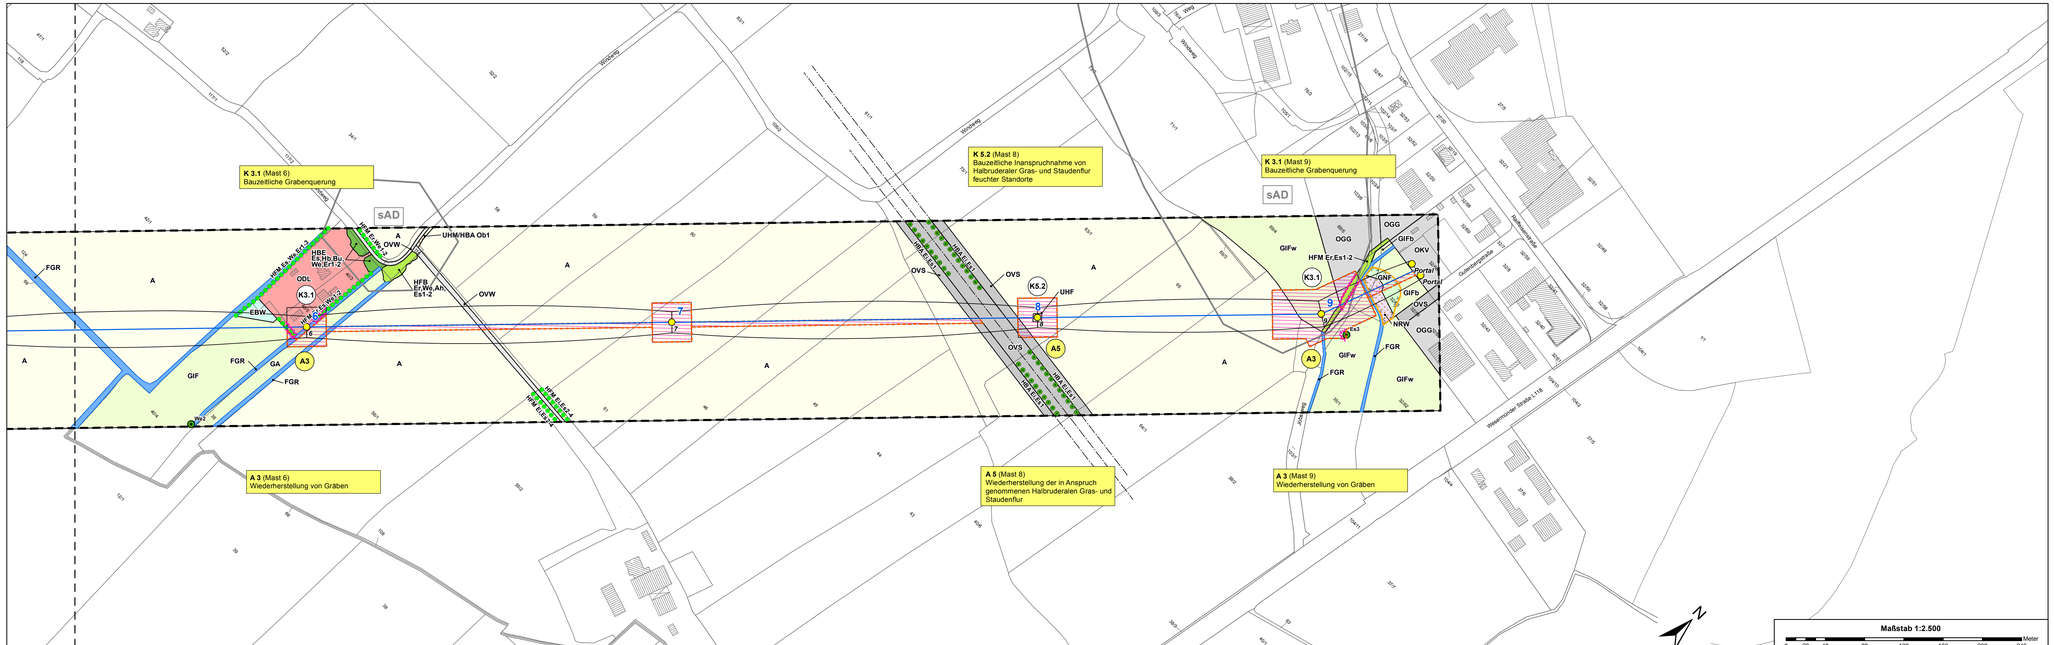

Anlage 15.2.1

avacon

110-kV-Leitung
Abzweig Otterndorf
Nr. LH-14-1233

Landschaftspflegerischer Begleitplan
Bestands-, Konflikt- und Maßnahmenplan

Blatt 2
Mast-Nr. 6 - Portal

Zeichenerklärung siehe separates Legendenblatt.

Planfeststellungsunterlage

Aufgestellt
Lehrte,

30.11.2018

i. A.

Satzungsgemäß ausgelegen in der Zeit

vom .....

bis .....

Zeit und Ort der Auslegung sind vor Auslegung ortsüblich bekannt gemacht worden

Gemeinde: .....

Dienstsiegel/Unterschrift .....

Planfeststellungsbehörde

Firma:	Maßstab:	Einheit:
PlanungsGruppe Landespflege	1:2.500	Meter

	Datum	Name
Bearb.	10.04.2018	Meyer
Gepr.	13.04.2018	Dr. Albrecht
Zustand		Gültig
Org.-Einheit NE-NL		

avacon

Zust.	Änderung	Datum	Name

Blatt 2/2