


Schnitt A - A' Gesamtkonzept (Bestand)

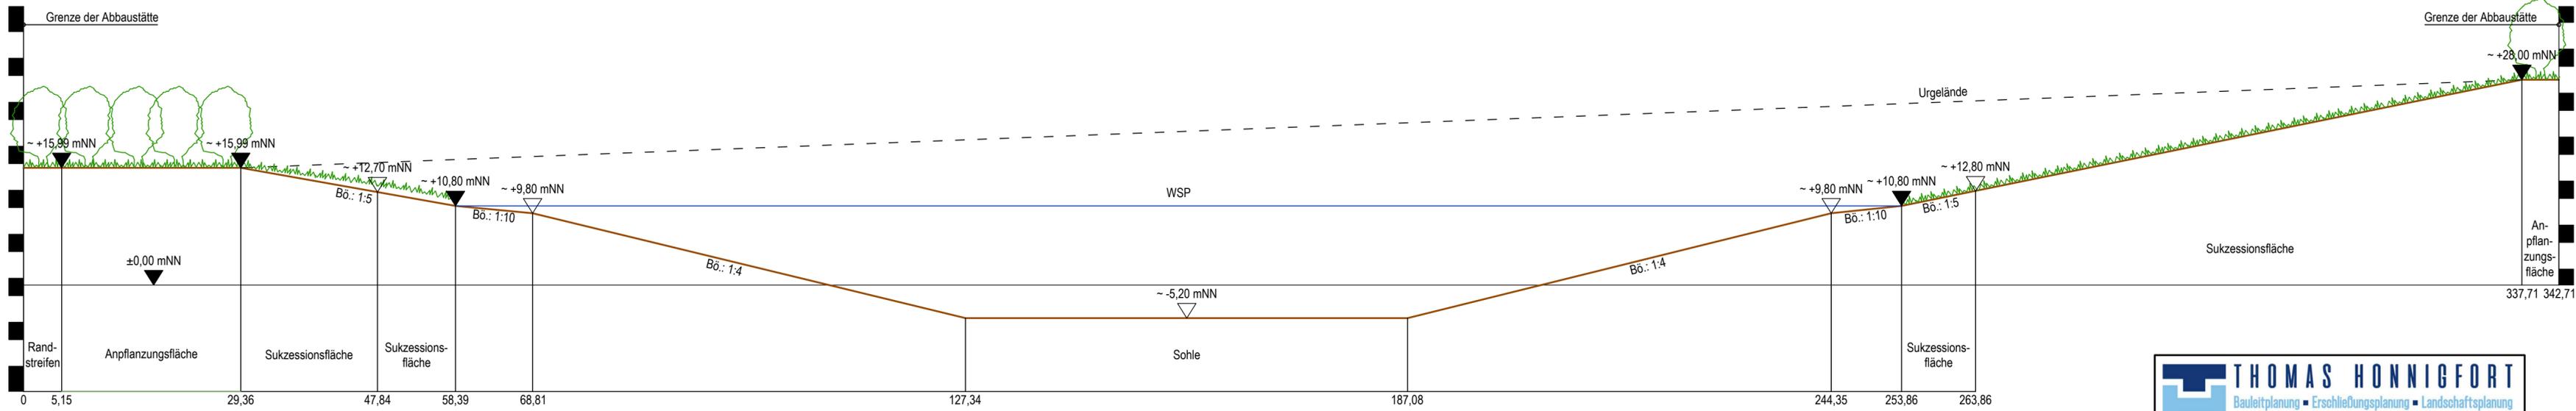

Schnitt A - A' Gesamtkonzept (Abbau/Herrichtung)

THOMAS HONNIGFORT
 Bauleitplanung ■ Erschließungsplanung ■ Landschaftsplanung
 Freiraumplanung ■ Projektmanagement
 49733 Haren / Ems ■ Nordring 21 ■ Tel.: 05932 - 50 35 15 ■ Fax.: 05932 - 50 35 16
Proj. Nr. : 37 20 03
Proj.: Bodenabbau Wattberg
Schnitt A-A'
- Gesamtkonzept -
 Blatt Nr.: 3.0.1 Maßstab: 1 : 500 16.02.2022
 Ausdruck vom: 16.02.2022