


**Schnitt B - B' Jansen (Bestand)**

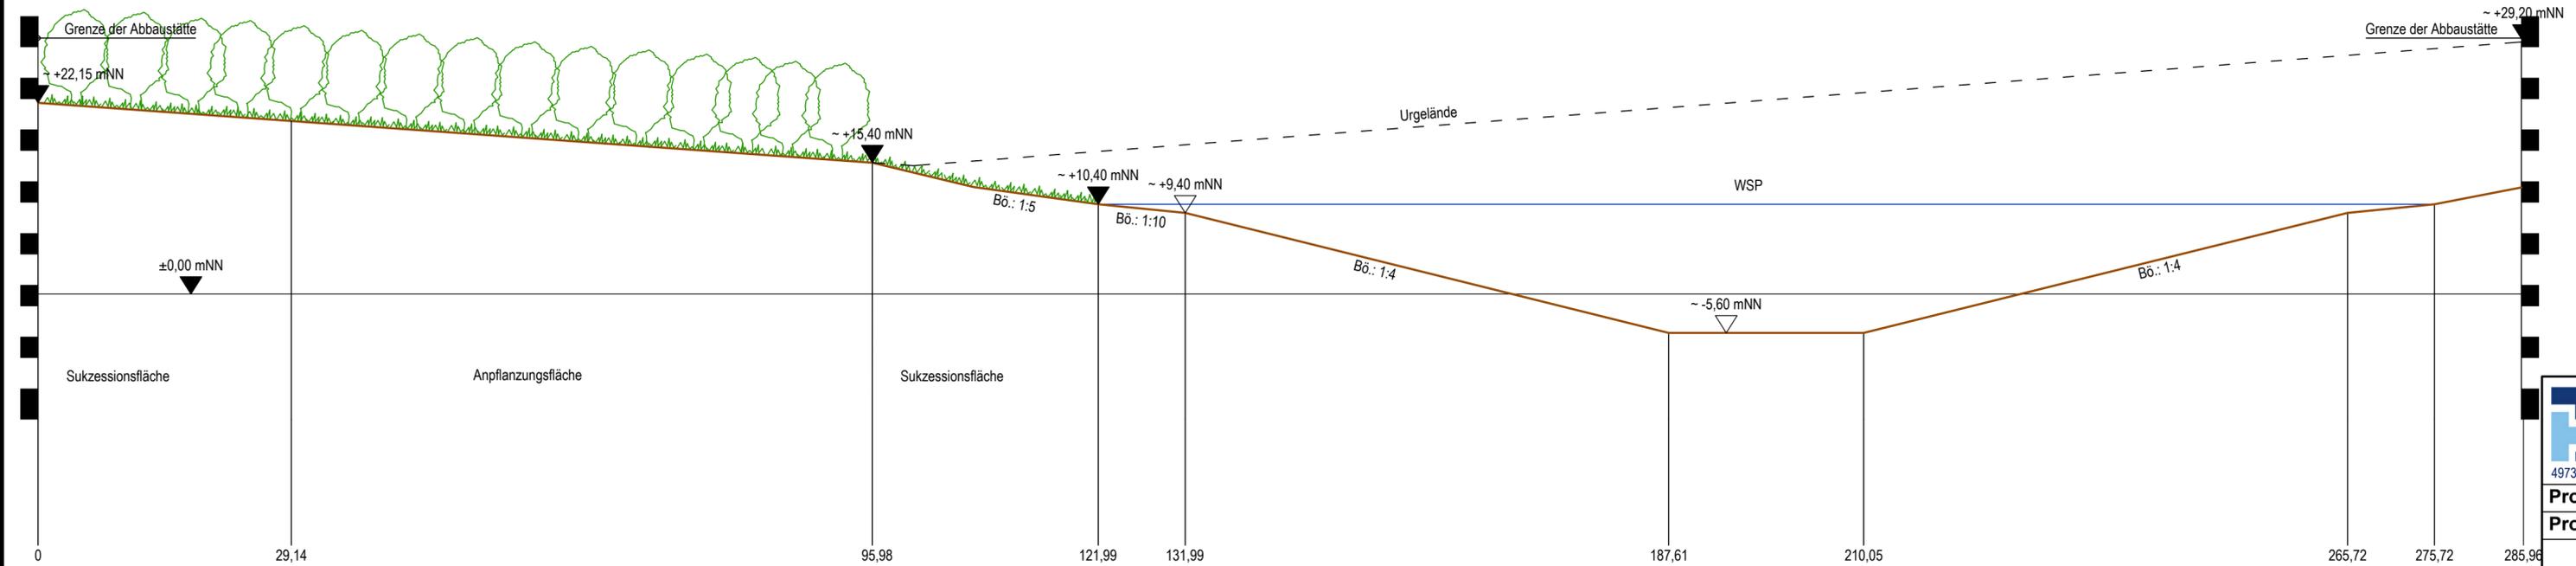

**Schnitt B - B' Jansen (Abbau/Herrichtung)**

**THOMAS HONNIGFORT**  
 Bauleitplanung ■ Erschließungsplanung ■ Landschaftsplanung  
 Freiraumplanung ■ Projektmanagement  
 49733 Haren / Ems \* Nordring 21 \* Tel.: 05932 - 50 35 15 \* Fax.: 05932 - 50 35 16  
**Proj. Nr. : 37 20 03**  
**Proj.: Bodenabbau Wattberg**

---

**Schnitt B - B'**  
 - Gesamtkonzept -

---

Blatt Nr.: 3.0.2    Maßstab: 1 : 500    16.02.2022  
 Ausdruck vom: 16.02.2022