


Grenze der Abbaustätte

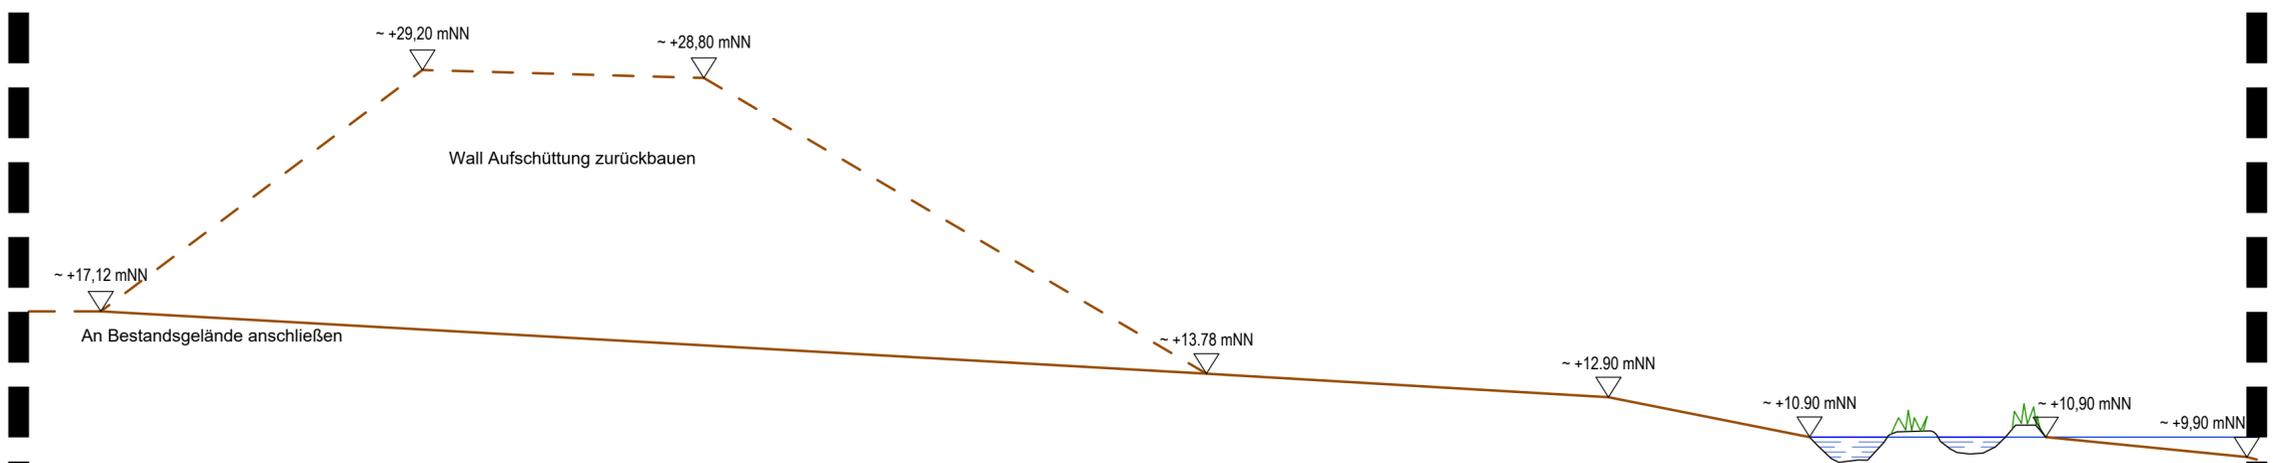

An Bestandsgelände anschließen

Wall Aufschüttung zurückbauen

Schnitt EBW (Abbau)

**THOMAS HONNIGFORT**  
Bauleitplanung ■ Erschließungsplanung ■ Landschaftsplanung  
Freiraumplanung ■ Projektmanagement  
49733 Haren / Ems \* Nordring 21 \* Tel.: 05932 - 50 35 15 \* Fax.: 05932 - 50 35 16

Proj. Nr. : 37 20 03  
Proj.: Bodenabbau Wattberg  
**Prinzipschnitt Aufschüttung**  
**Herrichtungsabschnitt II F-F'**  
**- Abbaustätte EBW -**

Blatt Nr.: 4.4.2    Maßstab: 1 : 250    22.05.2024  
Ausdruck vom: 22.05.2024