



Schnitt II'

Bestand nach Aufmaß vom Vermessungsbüro Dipl.-Ing. Bernd Haarmann vom September 2022

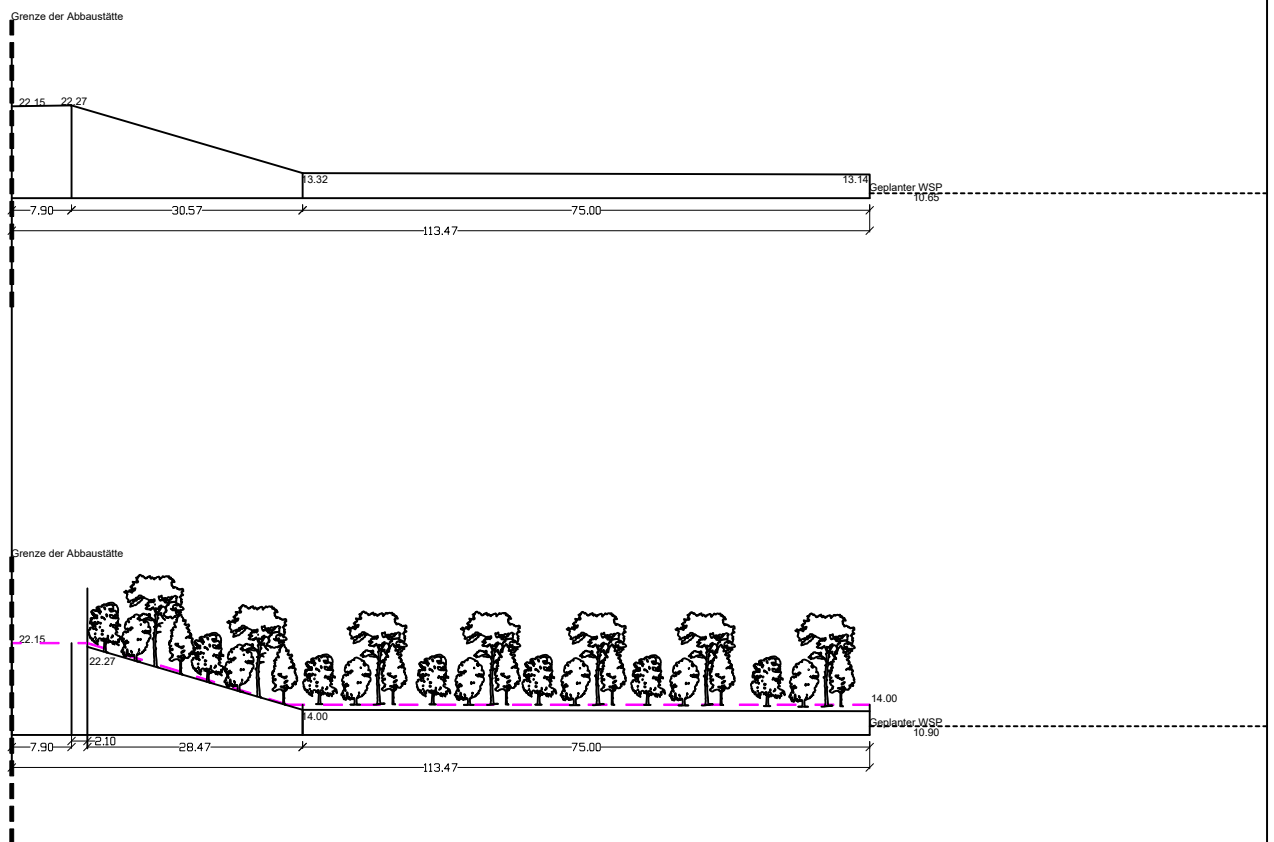

Gepl. Herrichtung mit Böschung 1:3

| | | |
|--|-------------------------|-------------------|
|  THOMAS HONNIGFORT Bauleitplanung ■ Erschließungsplanung ■ Landschaftsplanung Freiraumplanung ■ Projektmanagement | | |
| 49733 Haren / Ems * Nordring 21 * Tel.: 05932 - 50 35 15 * Fax.: 05932 - 50 35 16 | | |
| Proj. Nr. : 37 20 03 | | |
| Proj.: Bodenabbau Wattberg | | |
| <h2>Schnitt II'</h2> <h3>- Abbaustätte EBW -</h3> | | |
| Blatt Nr.: 4.4.5 | Maßstab: 1 : 200 | 22.05.2024 |

Ausdruck vom: 22.04.2024