

P:\GB2\178_DV_Kehdingen-Oste\178-1-9_Deichnacherhöhung an der Elbe auf Krautsand\14_Zeichnungen\PH_4\Planfeststellung\GIS\Anl_2.1.1_BI_2_Übersichtskarte_Transportstrecke.mxd




Legende

- Deichbau
- Transportstrecken
- Baustraße späterer Rückbau
- Baustelleneinrichtung
- Bodentnahme



Detail:

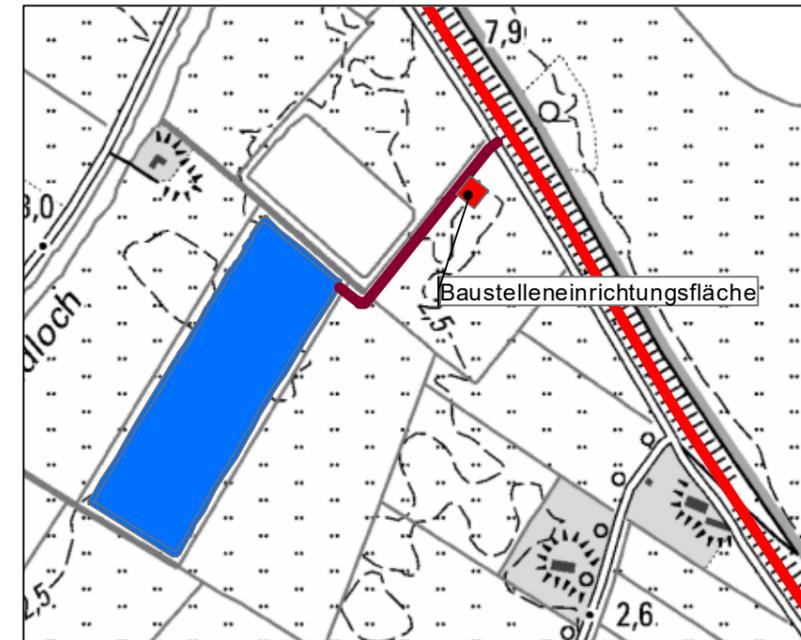

Maßstab 1:10.000

3			
2			
1			
Nr.	Art der Änderung / Ergänzung	Datum	Name

DEICH **Deichverband Kehdingen-Oste**
Landkreis Stade

Deichnacherhöhung an der Elbe auf Krautsand

Antrag auf Planfeststellung	Höhenbezug: müNHN	Koordinatensystem: UTM
Übersichtskarte Transportstrecken	Maßstab: 1:50.000	Anlage: 2.1.1 Blatt: 2
Aufgestellt: Stade, den 01. März 2024		Datum
gezeichnet: 01.03.2024		K.Kirsch
bearbeitet: 01.03.2024		C. Stark
geprüft:		Datum
		Name

Niedersächsischer Landesbetrieb für
Wasserwirtschaft, Küsten- und Naturschutz
- Betriebsstelle Stade -
21680 Stade, Harsefelder Str. 2, Tel. 0414 1/601-0

Geschäftsbereich 1, Geschäftsbereich 2 - Planung und Bau

Quelle: Auszug aus den Geobasisdaten der Niedersächsischen Vermessungs- und Katasterverwaltung ©2019

