Sperrwerk und Entlas-
tungssiel Wischhafen

Bauende

Bauabschnitt

Höhenplan

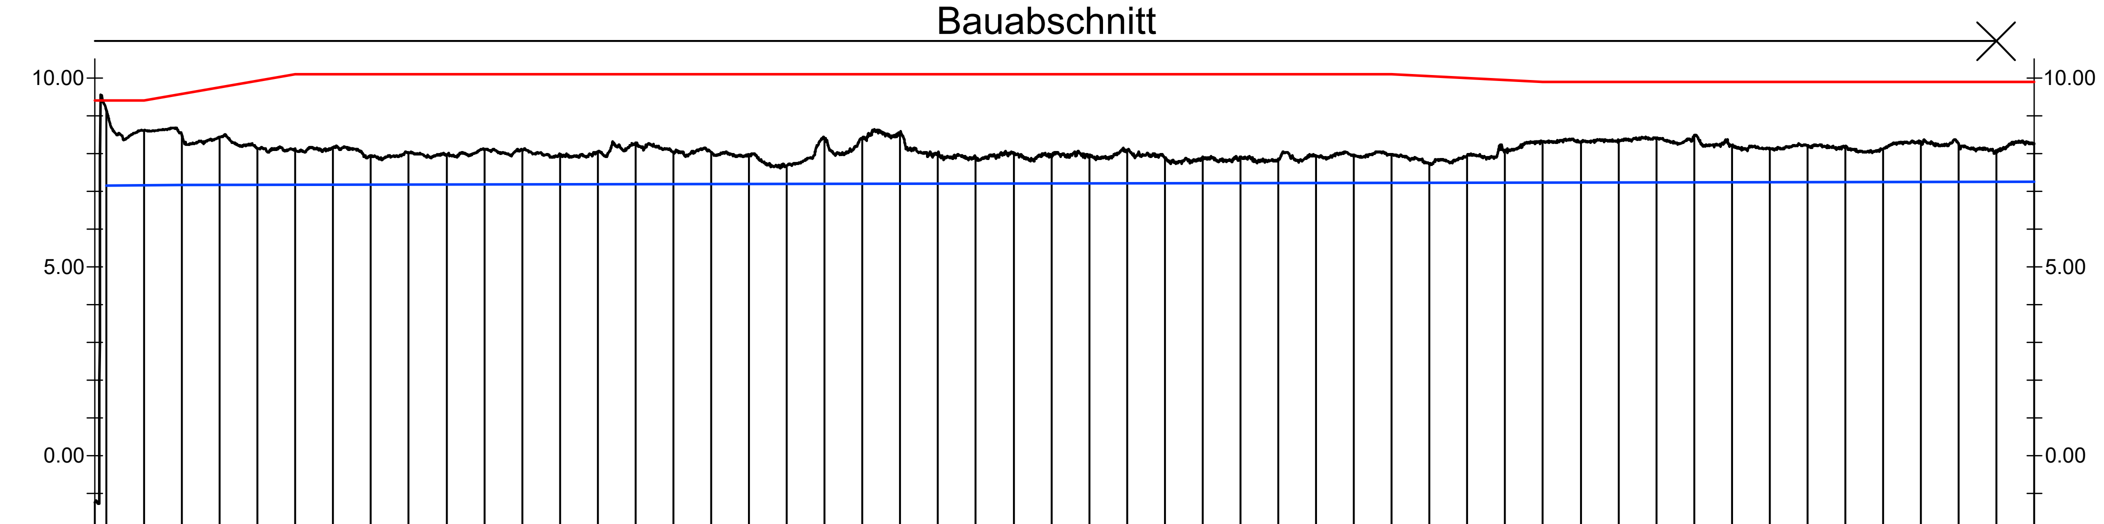

Stationierung (m)	Geländehöhe Bestand (mNHN)	Geländehöhe Entwurf (mNHN)	Bemessungswasserstand (mNHN)
537+170	-1,23	9,40	
537+200	9,15	9,40	7,15
537+300	8,61		
537+400	8,49		
537+500	8,43		
537+600	8,13		
537+700	8,10	10,10	
537+800	8,16		
537+900	7,94		
538+000	8,01		7,17
538+100	7,97		
538+200	8,09		
538+300	8,08		
538+400	7,97		
538+500	8,04		
538+600	8,24		
538+700	8,05		
538+800	8,03		
538+900	7,95		
539+000	7,67		7,19
539+100	8,39		
539+200	8,37		
539+300	8,53		
539+400	8,01		
539+500	7,89		
539+600	8,02		
539+700	7,93		
539+800	7,93		
539+900	8,09		
540+000	7,88		7,20
540+100	7,88		
540+200	7,88		
540+300	7,83		
540+400	7,94		
540+500	7,94		
540+600	7,96	10,10	
540+700	7,72		
540+800	7,94		
540+900	8,06		
541+000	8,31	9,90	7,22
541+100	8,29		
541+200	8,35		
541+300	8,40		
541+400	8,47		
541+500	8,22		
541+600	8,12		
541+700	8,20		
541+800	8,20		
541+900	8,12		
542+000	8,32		7,24
542+100	8,24		
542+200	8,05		
542+300	8,25	9,90	

Legende:

- Deichhöhe gemäß GPK (Bestand)
- Festgesetzte Bestickhöhe
- Bemessungswasserstand

Nr.	Art der Änderung / Ergänzung	Datum	Name
3			
2			
1			

Deichverband Kehdingen-Oste
Landkreis Stade

Deichnacherhöhung an der Elbe auf Krautsand

Antrag auf Planfeststellung

Höhenbezug: m.ü.NHN
Koordinatensystem: UTM

Längsschnitt
Bauabschnitt
Krautsand

Maßstab: 1:20.000 / 1:200
Anlage: 2.4.1 Blatt: 1

Aufgestellt: Stade den, 01.März 2024

Niedersächsischer Landesbetrieb für
Wasserwirtschaft, Küsten- und Naturschutz
- Betriebsstelle Stade -
21680 Stade, Harsefelder Straße 2, Tel. 04141/601-0

Geschäftsbereichsleiter, Geschäftsbereich 2 - Planung und Bau

	Datum:	Unterschrift:
gezeichnet:	01.03.2024	K.Kirsch
bearbeitet:	01.03.2024	C.Stark
geprüft:		

P:\GB2\178_DV_Kehdingen-Oste\178-1-9_Deichnacherhöhung an der Elbe auf Krautsand\14_Zeichnungen\LPH_4\Planfeststellung\DWG\Anl_2.4.1_Bl_1_Längsschnitt.dwg