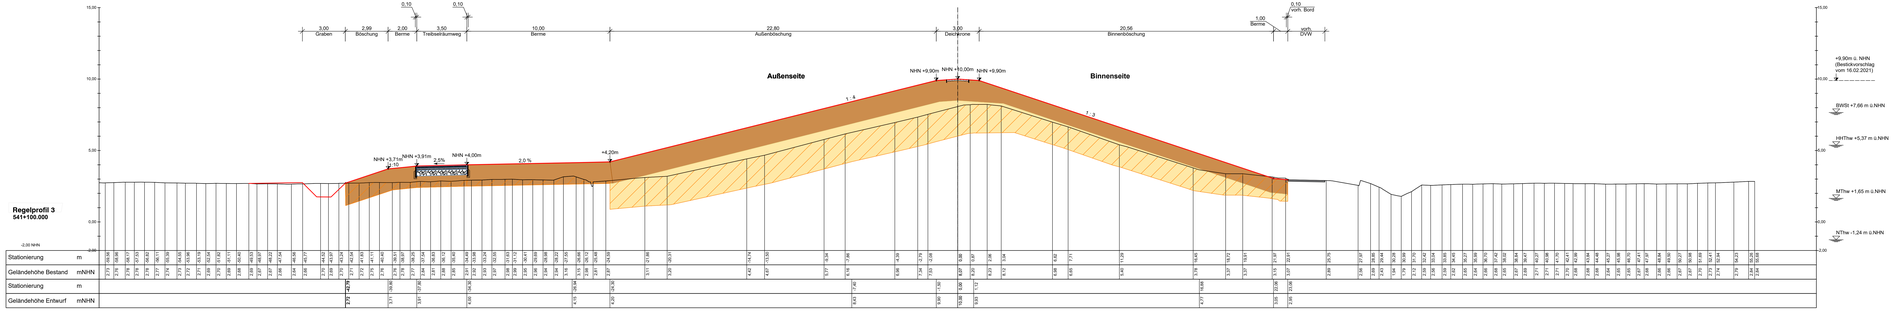

Legende:

- Auftrag Klei
- Abtrag
- Sand
- Bestand
- Planung

Nr.	Art der Änderung / Ergänzung	Datum	Name
3			
2			
1	Deichkronenweg eingezeichnet	07.05.2024	K.Kirsch

Deichverband Kehdingen-Oste
Landkreis Stade

Deichnacherhöhung an der Elbe auf Krautsand

Antrag auf Planfeststellung

Höhensystem: m.ü.NHN	Koordinatensystem: UTM	

Regelprofil 3
Bau-km 3+800
Deich-km 541+100

Maßstab: 1:100
Anlage: 2.4.2 Blatt: 3

Aufgestellt: Stade den,01.März 2024

Niedersächsischer Landesbetrieb für Wasserwirtschaft, Küsten- und Naturschutz
Betriebsstelle Stade-Harburg
21680 Stade,Harsefelder Straße 2, Tel. 04141/601-0

Geschäftsbereich GB2, Geschäftsbereich 2 – Planung und Bau

	Datum	Unterschrift
gezeichnet:	01.03.2024	K.Kirsch
bearbeitet:	01.03.2024	C.Stark
geprüft:		

Blattnr.:/Anlage: Prog.-Nr. 541/2024/2007 Dateipfad:K:\Projekte\Deich\Krautsand\Krautsand_RP3.dwg