

# Deichnacherhöhung an der Elbe auf Krautsand

## Maßnahme Nordkehdingen A.1

### Bestand


GIF Sonstiges feuchtes Intensivgrünland

### Zielbiotop

UH Halbruderales Gras- und Staudenflur

### Maßnahmen

- Aufgabe der landwirtschaftlichen Nutzung
- Mahd alle 2 Jahre auf jeweils 50% der Fläche

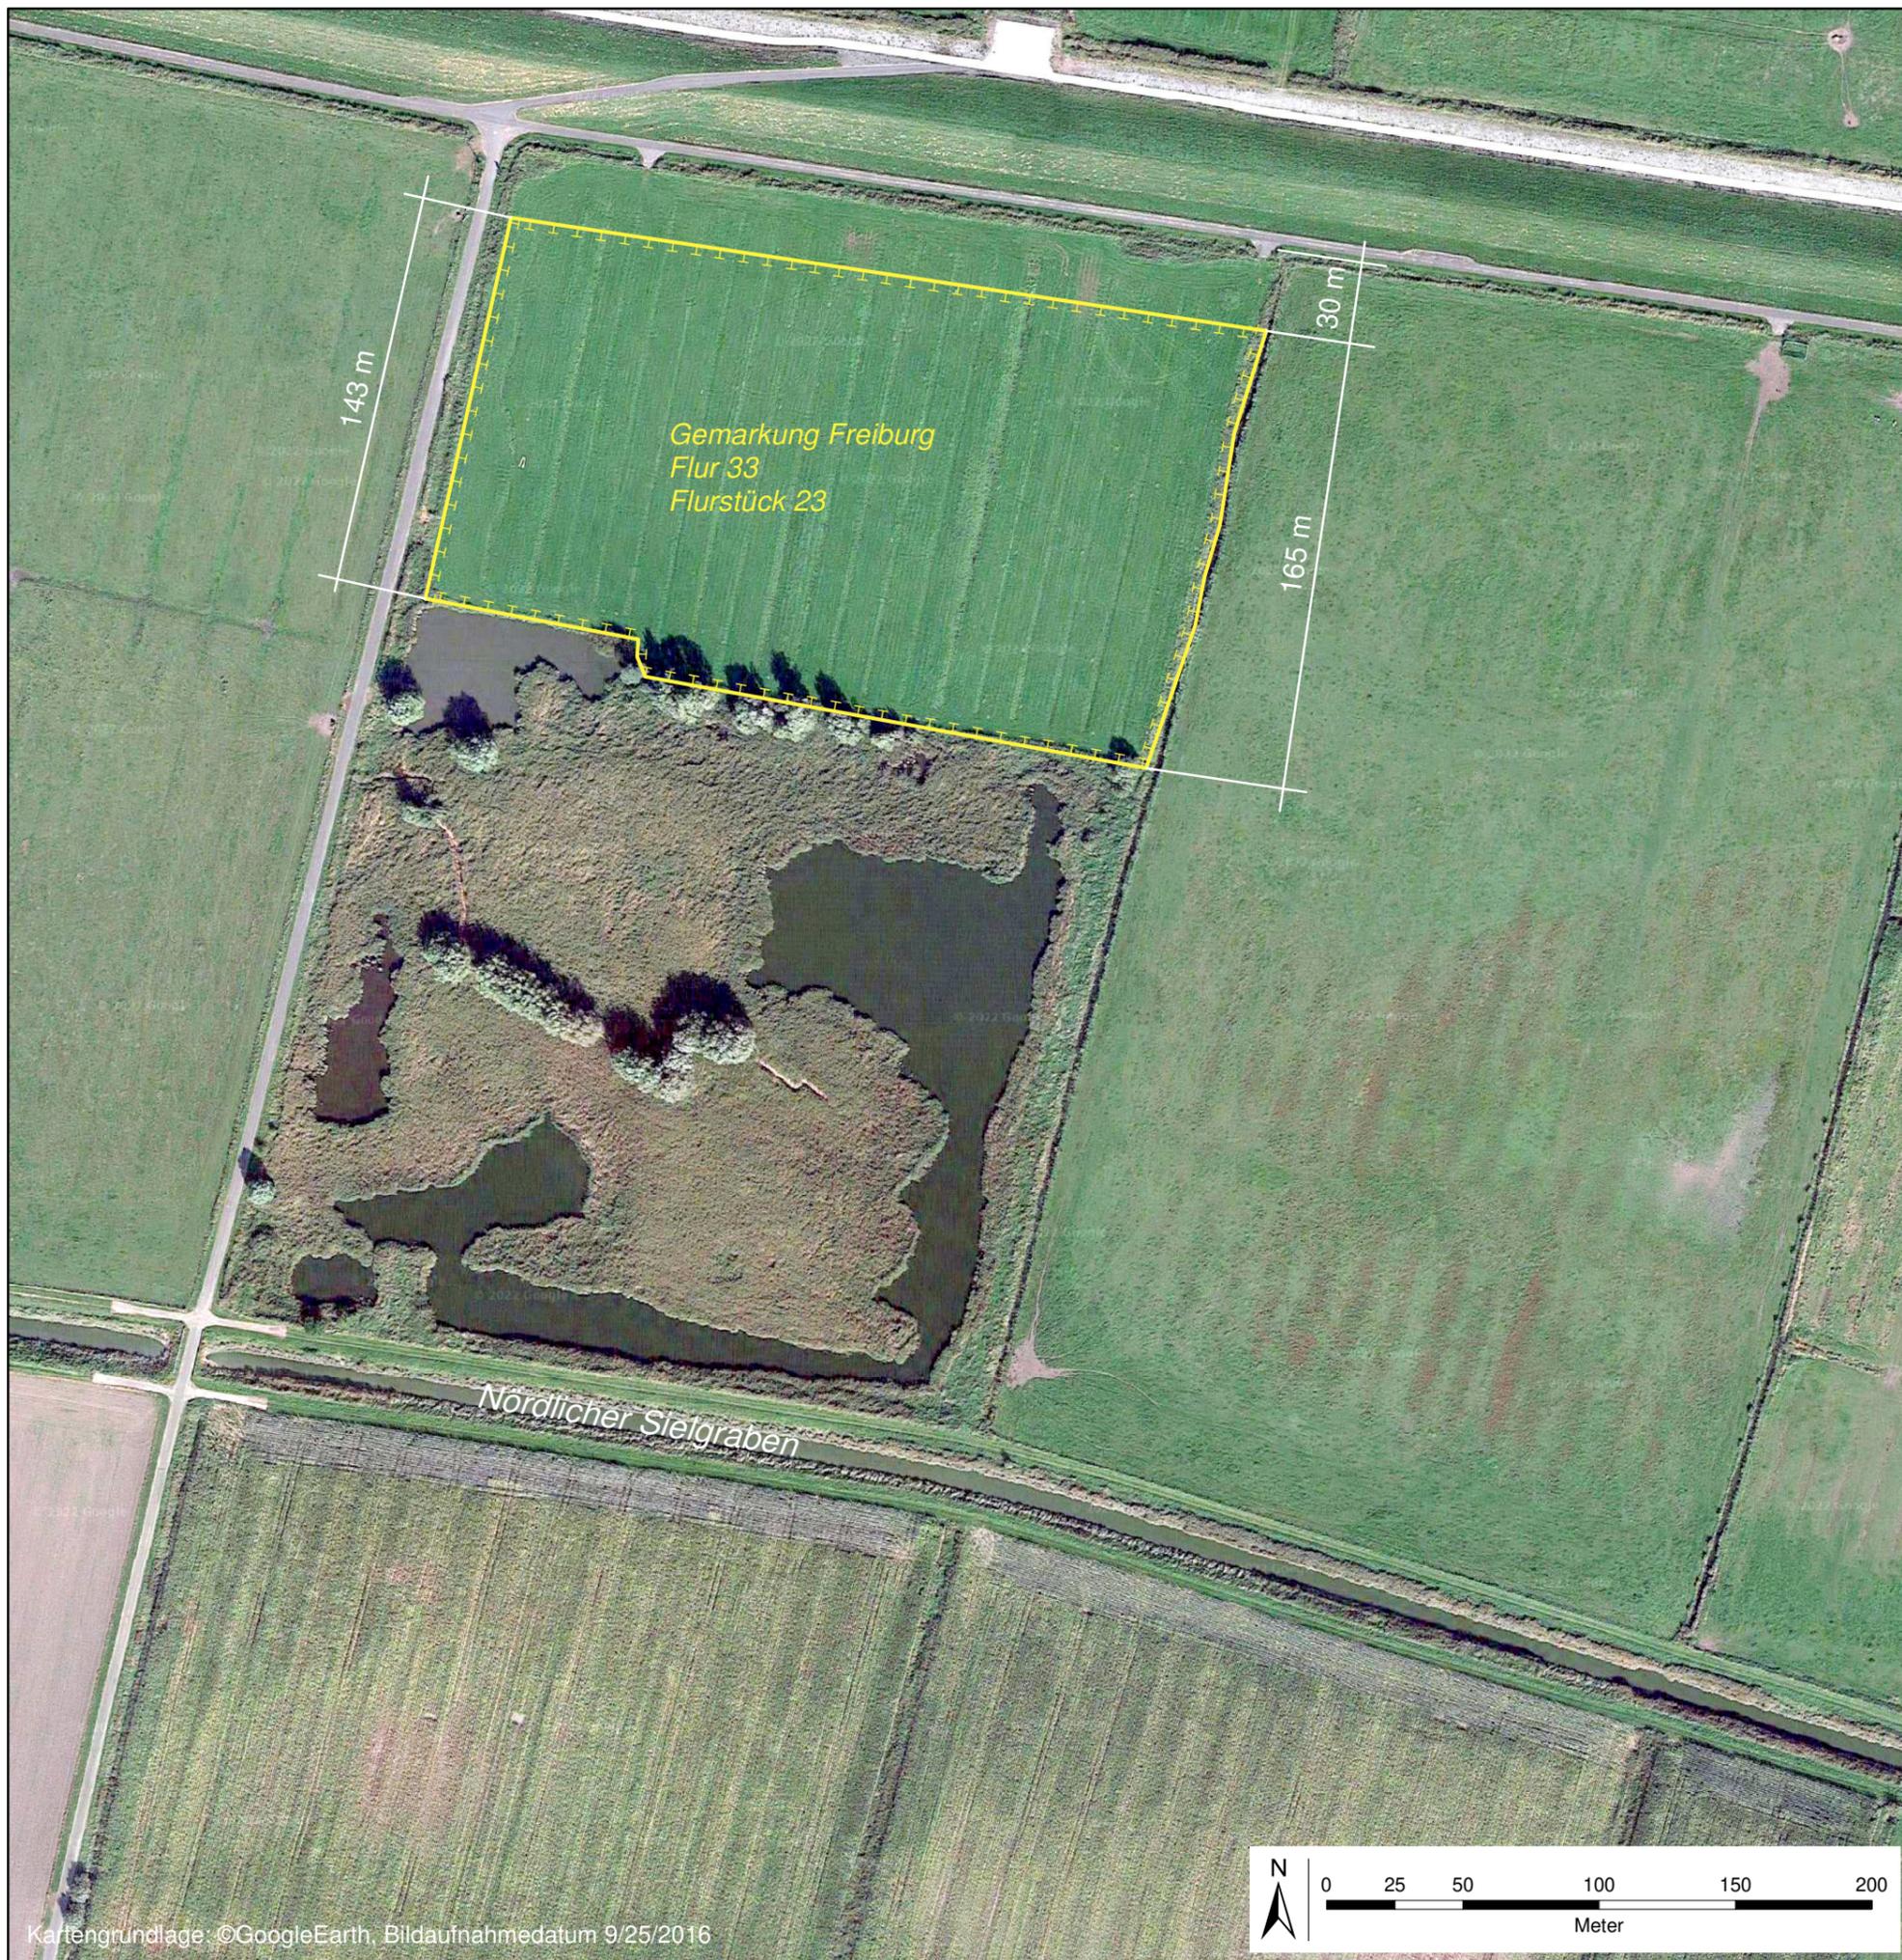

Kartengrundlage: ©GoogleEarth, Bildaufnahmedatum 9/25/2016

Auftraggeber	
 <b>DEICH</b> LANDLEBEN Wir kümmern uns	
Deichverband Kehdingen-Oste Aschhorner Str. 34 21706 Drochtersen	
Deichnacherhöhung an der Elbe auf Krautsand Bau-km 0+000 bis km 5+000	
<b>Landschaftspflegerischer Begleitplan</b>	
Maßnahmenplan Maßnahme Nordkehdingen A.1	Plan 2.4
	Blattgröße 297 x 420
	Maßstab 1 : 2.500
Datum 15.04.2024	
Auftragnehmer	
 <b>ppr</b> Freiraum+Umwelt Inhaber Dirk Poggensee-Roweok	ppr Freiraum+Umwelt Hansator 17 - 28217 Bremen Fon 0421-61959944 - fax 0421-61959946 bremen@ppr-planung.de Projekt-Nr.: 1381 bearbeitet: Bühler gezeichnet: Bühler
Kartengrundlage: AK5 (LGLN)	