



Schnitt 1-1

M 1:100

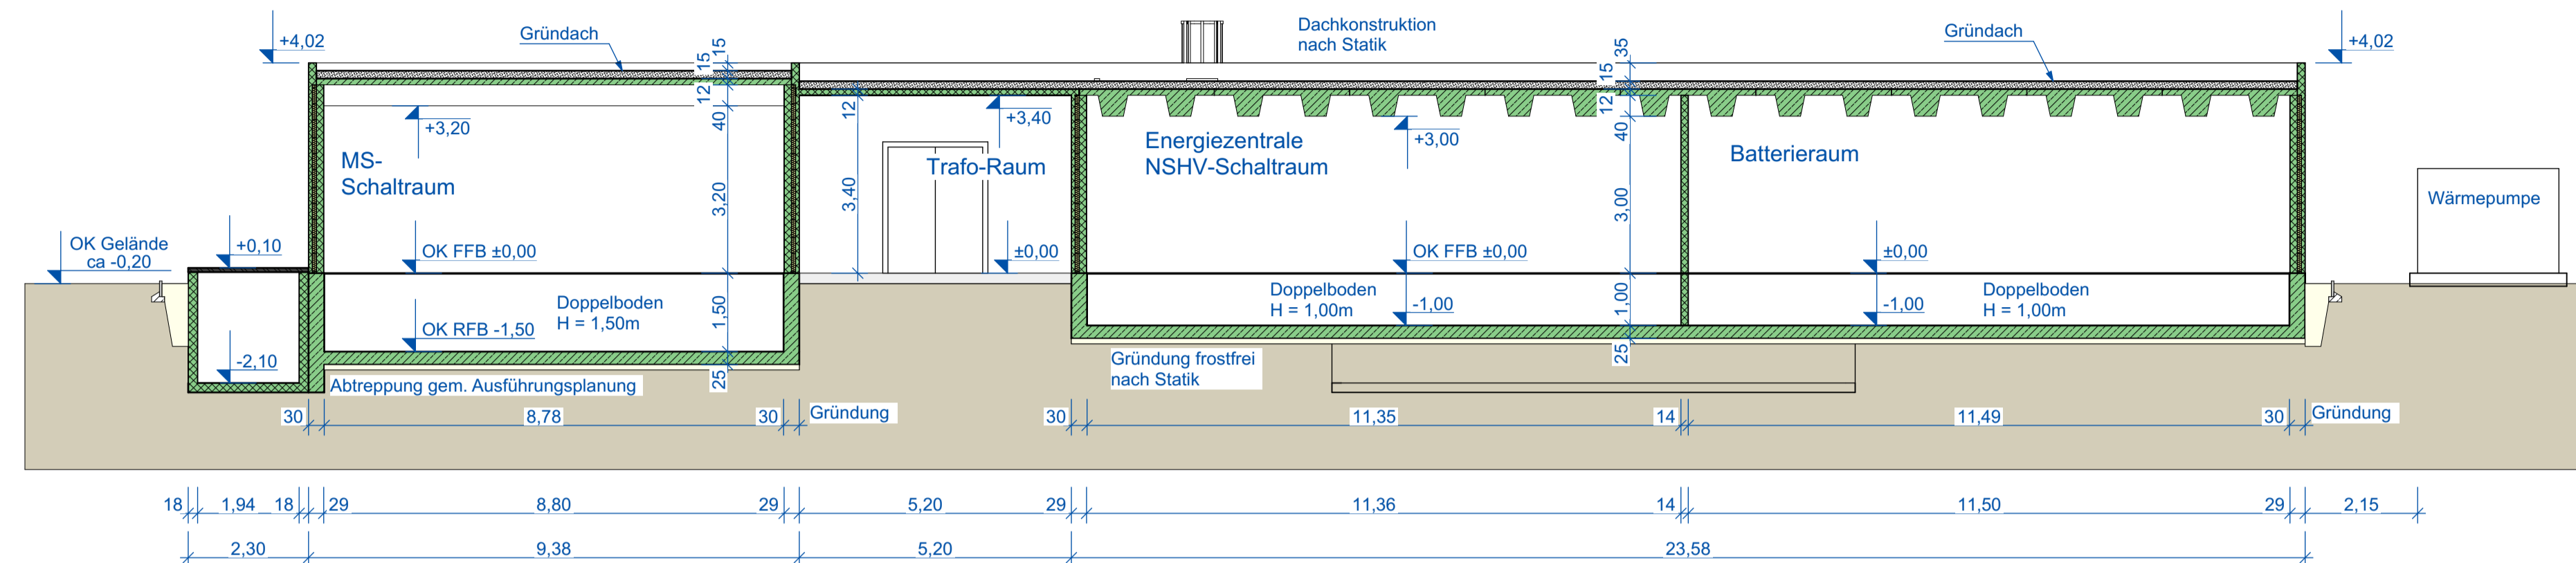


Schnitt 2-2

M 1:100

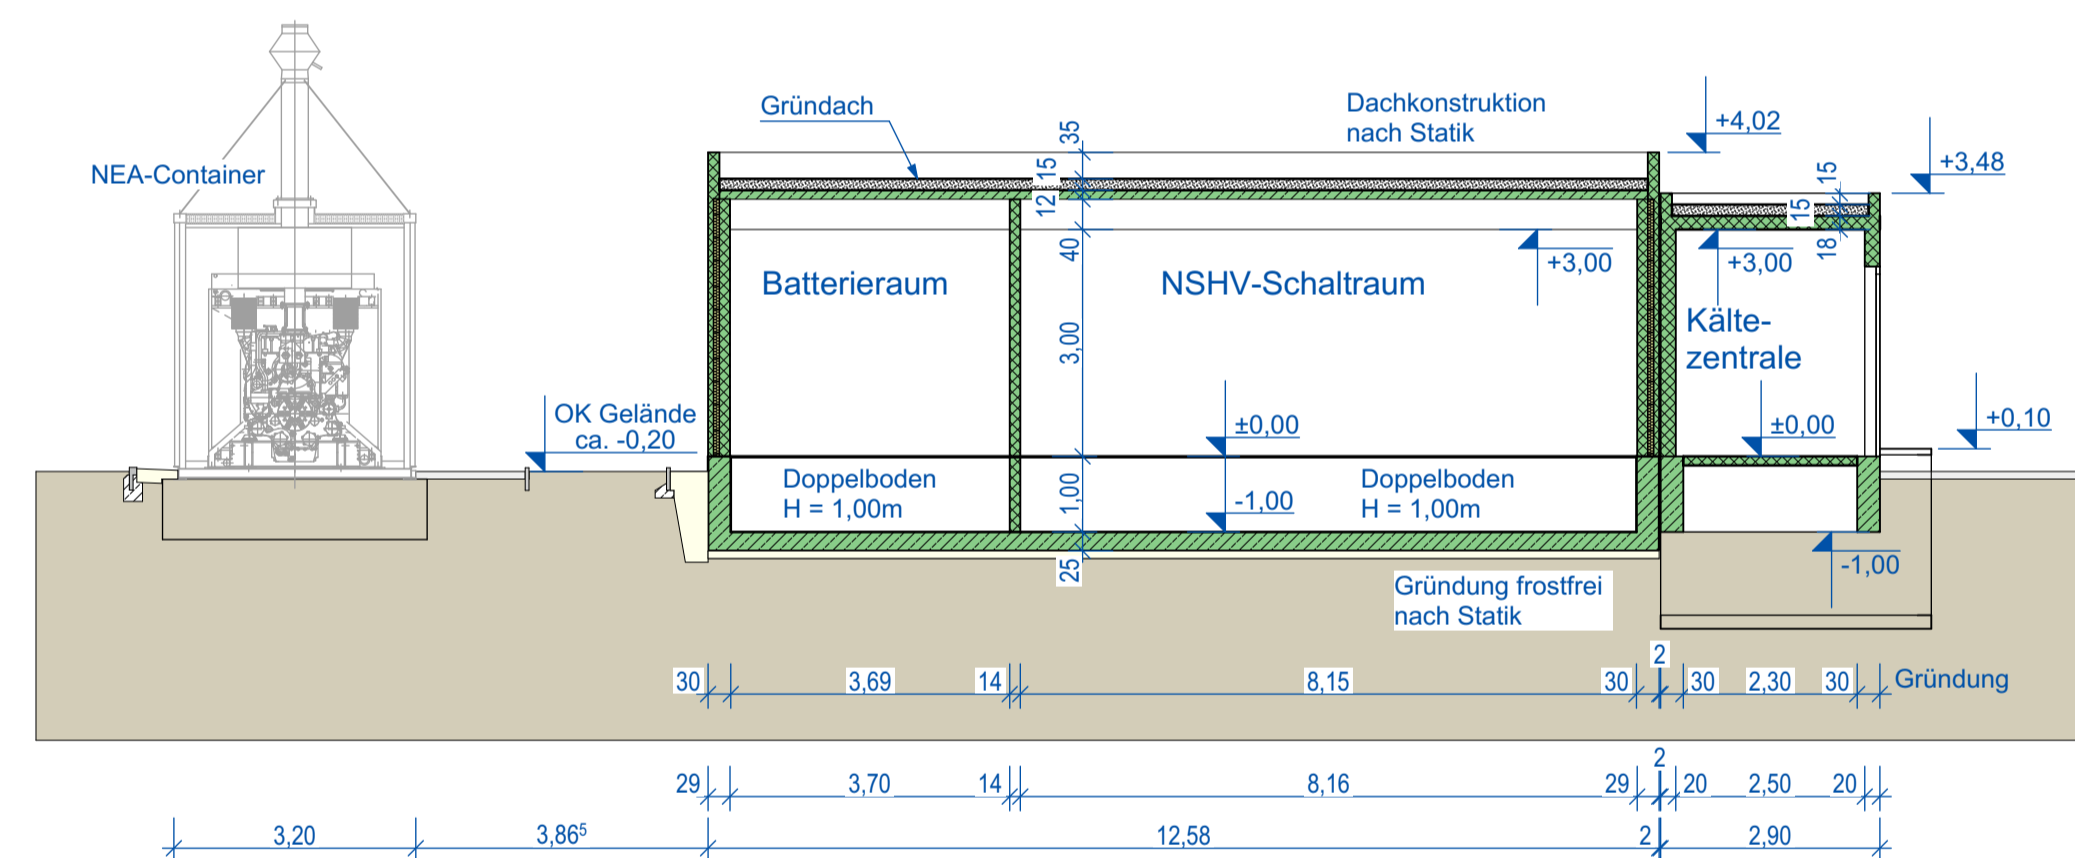

Schnitt 3-3

M 1:100

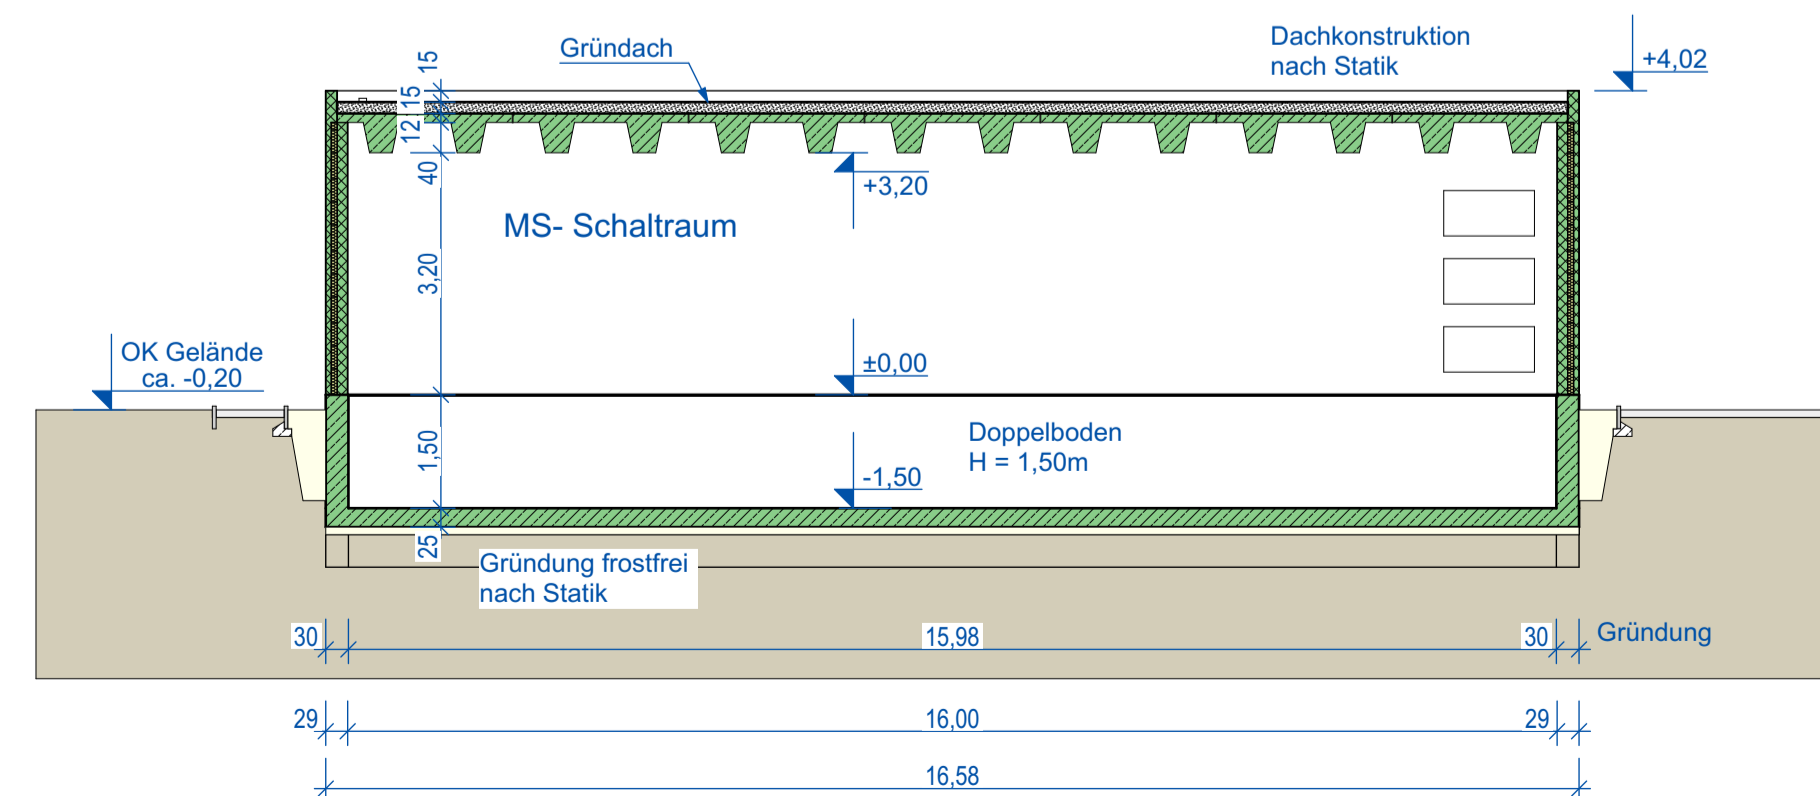

OK mittleres Gelände = +46,90 m ü. NHN
OKFF EG ±0,00m = +47,10 m ü. NHN

Rev.	Datum	gez.	gepr.	Änderung
00	16.06.2023	Linker	Peters	Für Genehmigungsantrag
Gesellschaft				
		GASCADE Gastransport GmbH Kölnische Straße 108-112 34119 Kassel		
Engineering				
		GASCADE Gastransport GmbH Ingenieurtechnik GNA Kölnische Straße 108-112 34119 Kassel Tel 0561 - 934 - 0		
Planinsteller				
		GASCADE Gastransport GmbH Ingenieurtechnik GNA Kölnische Straße 108-112 34119 Kassel Tel 0561 - 934 - 0		
Lieferant				

Verdichterstation VS Rehden 2 Energiezentrale

Gez.	Linker	Planinhalt:	Genehmigungsplanung
Datum	16.06.2023	Neubau Energiezentrale	
		Schnitte	
Gepr.	Peters		
Datum	16.06.2023		
Maßstab	1:100	CAD Dateiname:	
		93400_GASC_WHA_0030.01_2_00_VS Rehden 2-EZ	
Plan Nr.	93400-GASC / WHA 0030.02-2.00		