Grundriss OG

M 1:100

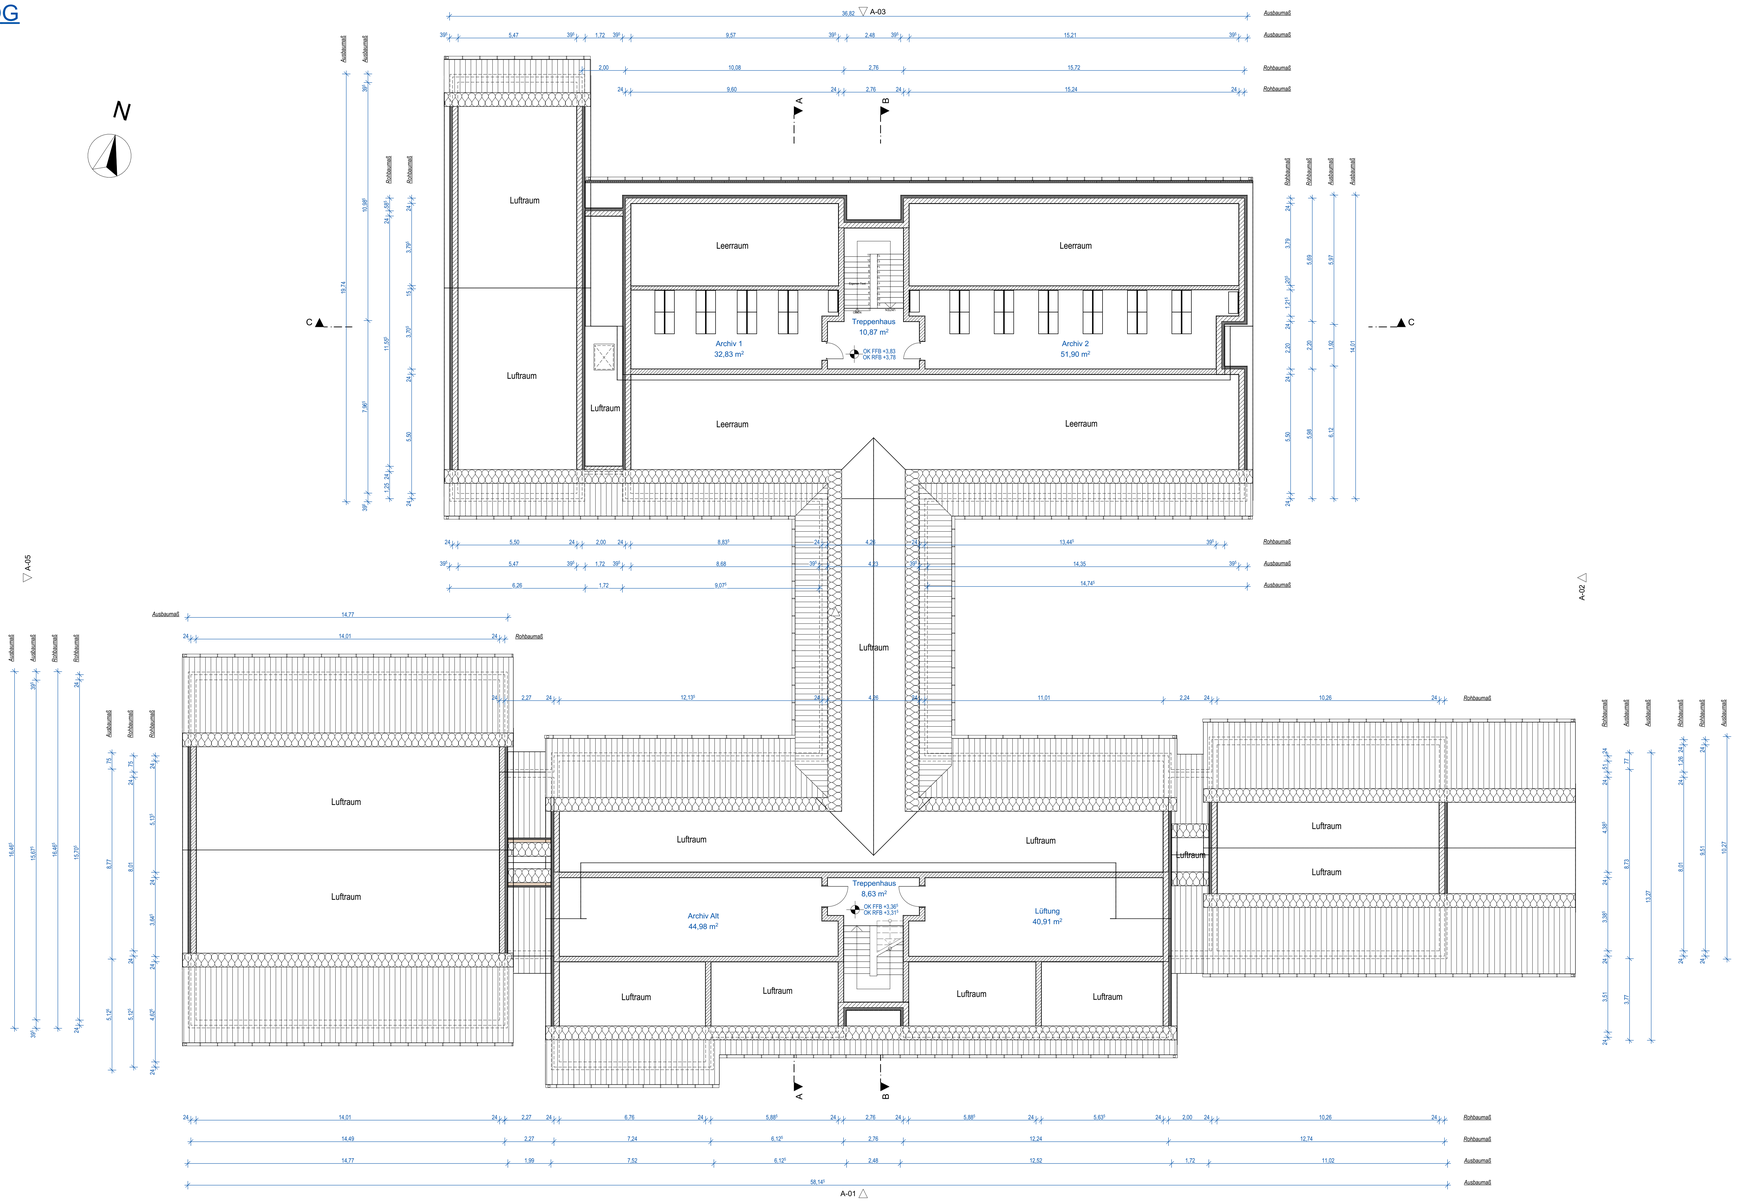

00	16.06.2023	Fischer	Peters	Für Genehmigungsantrag
Rev.	Datum		gez. gepr.	Änderung

Gesellschaft

GASCADE Gastransport GmbH
Kölnische Straße 108-112
34119 Kassel

Engineering

GASCADE Gastransport GmbH
Ingenieurtechnik GNA
Kölnische Straße 108-112
34119 Kassel
Tel 0561 - 934 - 0

Planersteller

GASCADE Gastransport GmbH
Ingenieurtechnik GNA
Kölnische Straße 108-112
34119 Kassel
Tel 0561 - 934 - 0

Lieferant

Verdichterstation VS Rehden 2
Betriebsgebäude

Gez.	Fischer	Planinhalt: Entwurfsplanung
Datum	16.06.2023	Grundriss OG Betriebsgebäude
Gepr.	Peters	
Datum	16.06.2023	
Maßstab	1 : 100	CAD Dateiname: 93400-GASC-WHA 0400.01-01
Plan Nr.		93400-GASC / WHA 0041.02-2.00