


Ansicht von Norden M 1: 100

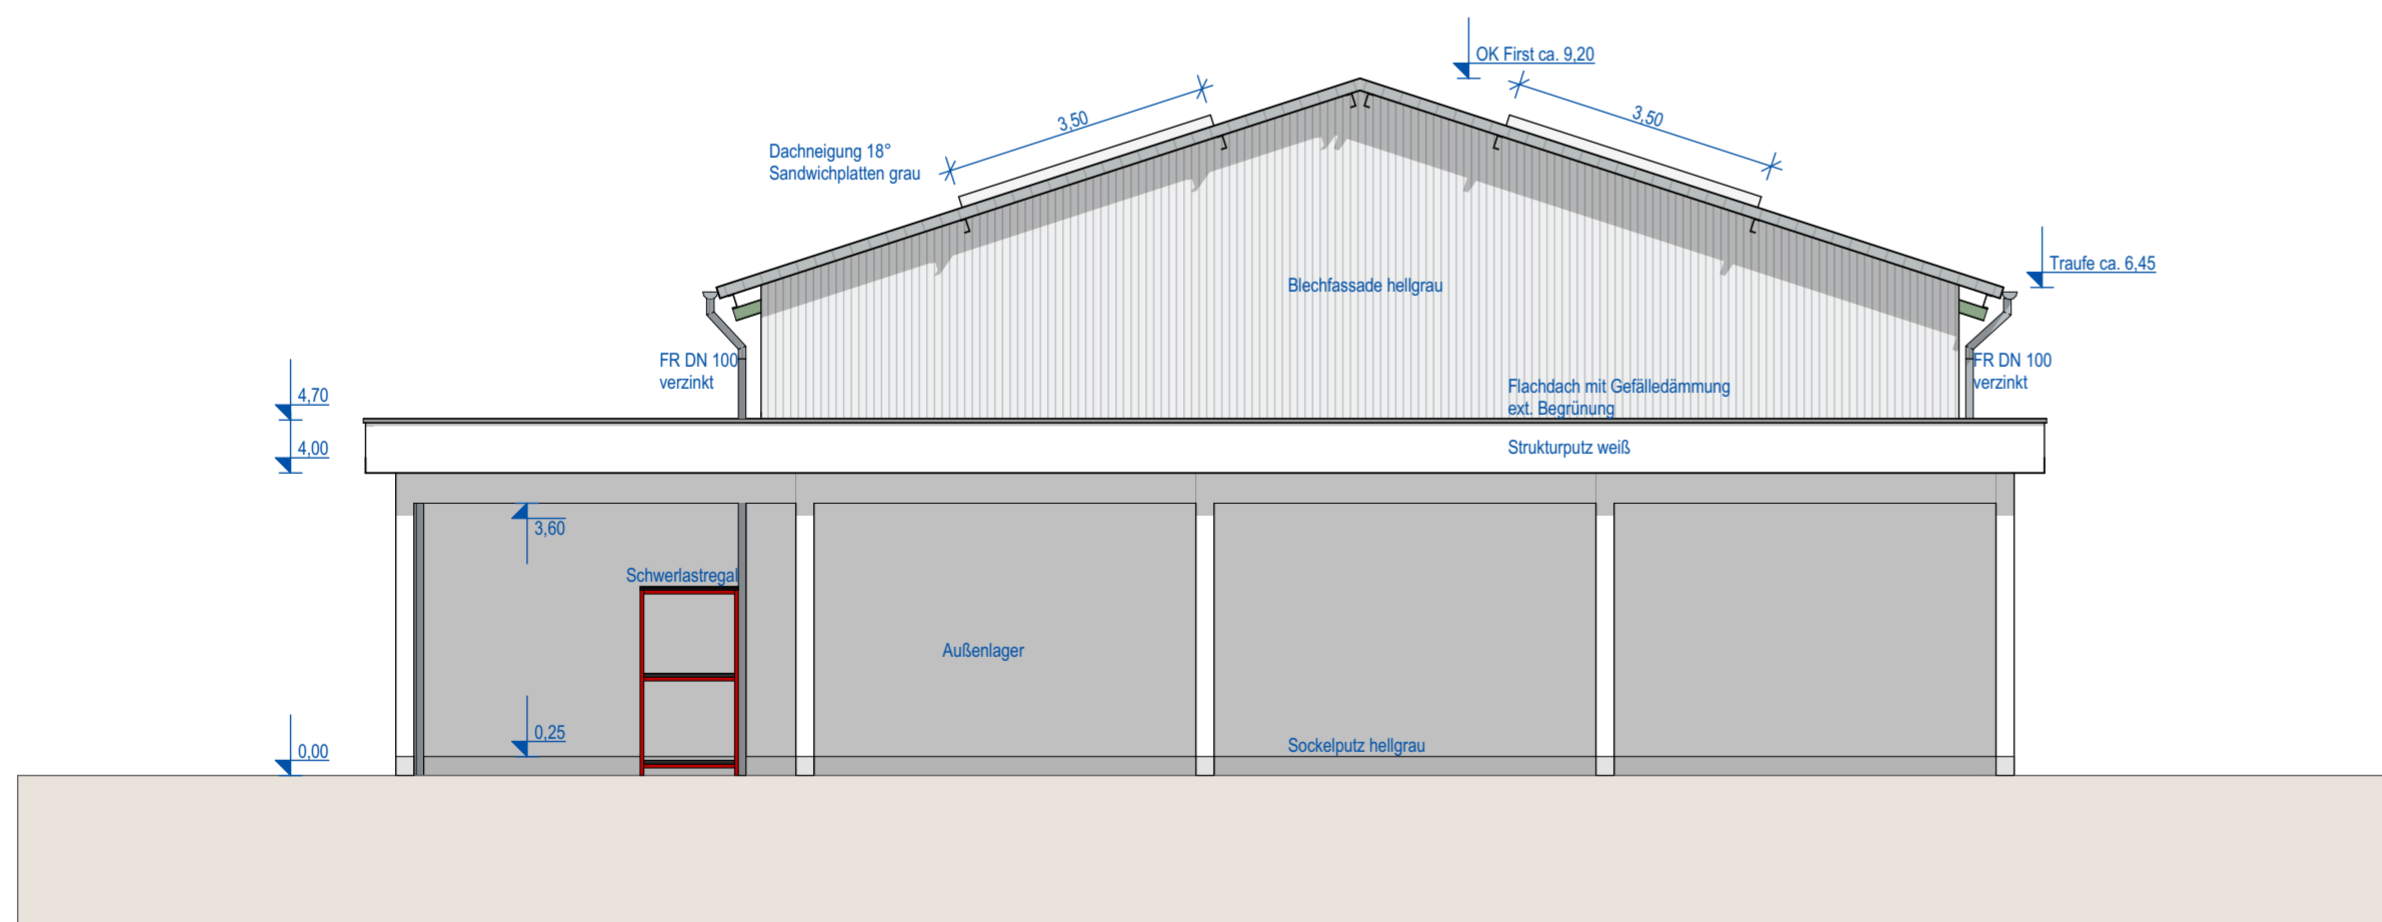



Ansicht von Westen M 1: 100

OK mittleres Gelände = +46,90m ü. NHN
OKFF EG +0,00m = +47,10m ü. NHN

Rev.	Datum	gez.	gepr.	Änderung
00	16.06.2023	Züllich	Peters	Für Genehmigungsantrag

Gesellschaft		GASCADE Gastransport GmbH Köninische Straße 108-112 34119 Kassel
--------------	---	--

Engineering		GASCADE Gastransport GmbH Ingenieurtechnik GNA Köninische Straße 108-112 34119 Kassel Tel 0561 - 934 - 0
-------------	---	--

Planersteller		GASCADE Gastransport GmbH Ingenieurtechnik GNA Köninische Straße 108-112 34119 Kassel Tel 0561 - 934 - 0
---------------	---	--

Lieferant		
-----------	--	--

**Verdichterstation VS Rehden 2
Lagergebäude**

Gez.	Züllich	Planinhalt: Genehmigungsplanung Ansicht von Norden, Ansicht von Westen
Datum	16.06.2023	
Gepr.	Peters	CAD Dateiname: Lager_Genehmigungsplanung_Rev00.pln
Datum	16.06.2023	
Maßstab	1:100	
Plan Nr.	93400-GASC / WHA 0404.01-3.00	

