

Rasen / Wiese

Betriebszufahrt

Wiesenfläche

Zaunanlage Station
Wiesenstreifen

Neuer Gehölzstreifen

Wiesenstreifen


Landwirtschaftliche
Nutzfläche
(Ackerfläche)

Eingefriedetes
Betriebsgelände

Bereich der
Eingrünung

vorh.
Umgebungsflächen

Schnitt Ost
C - C'
1 : 100

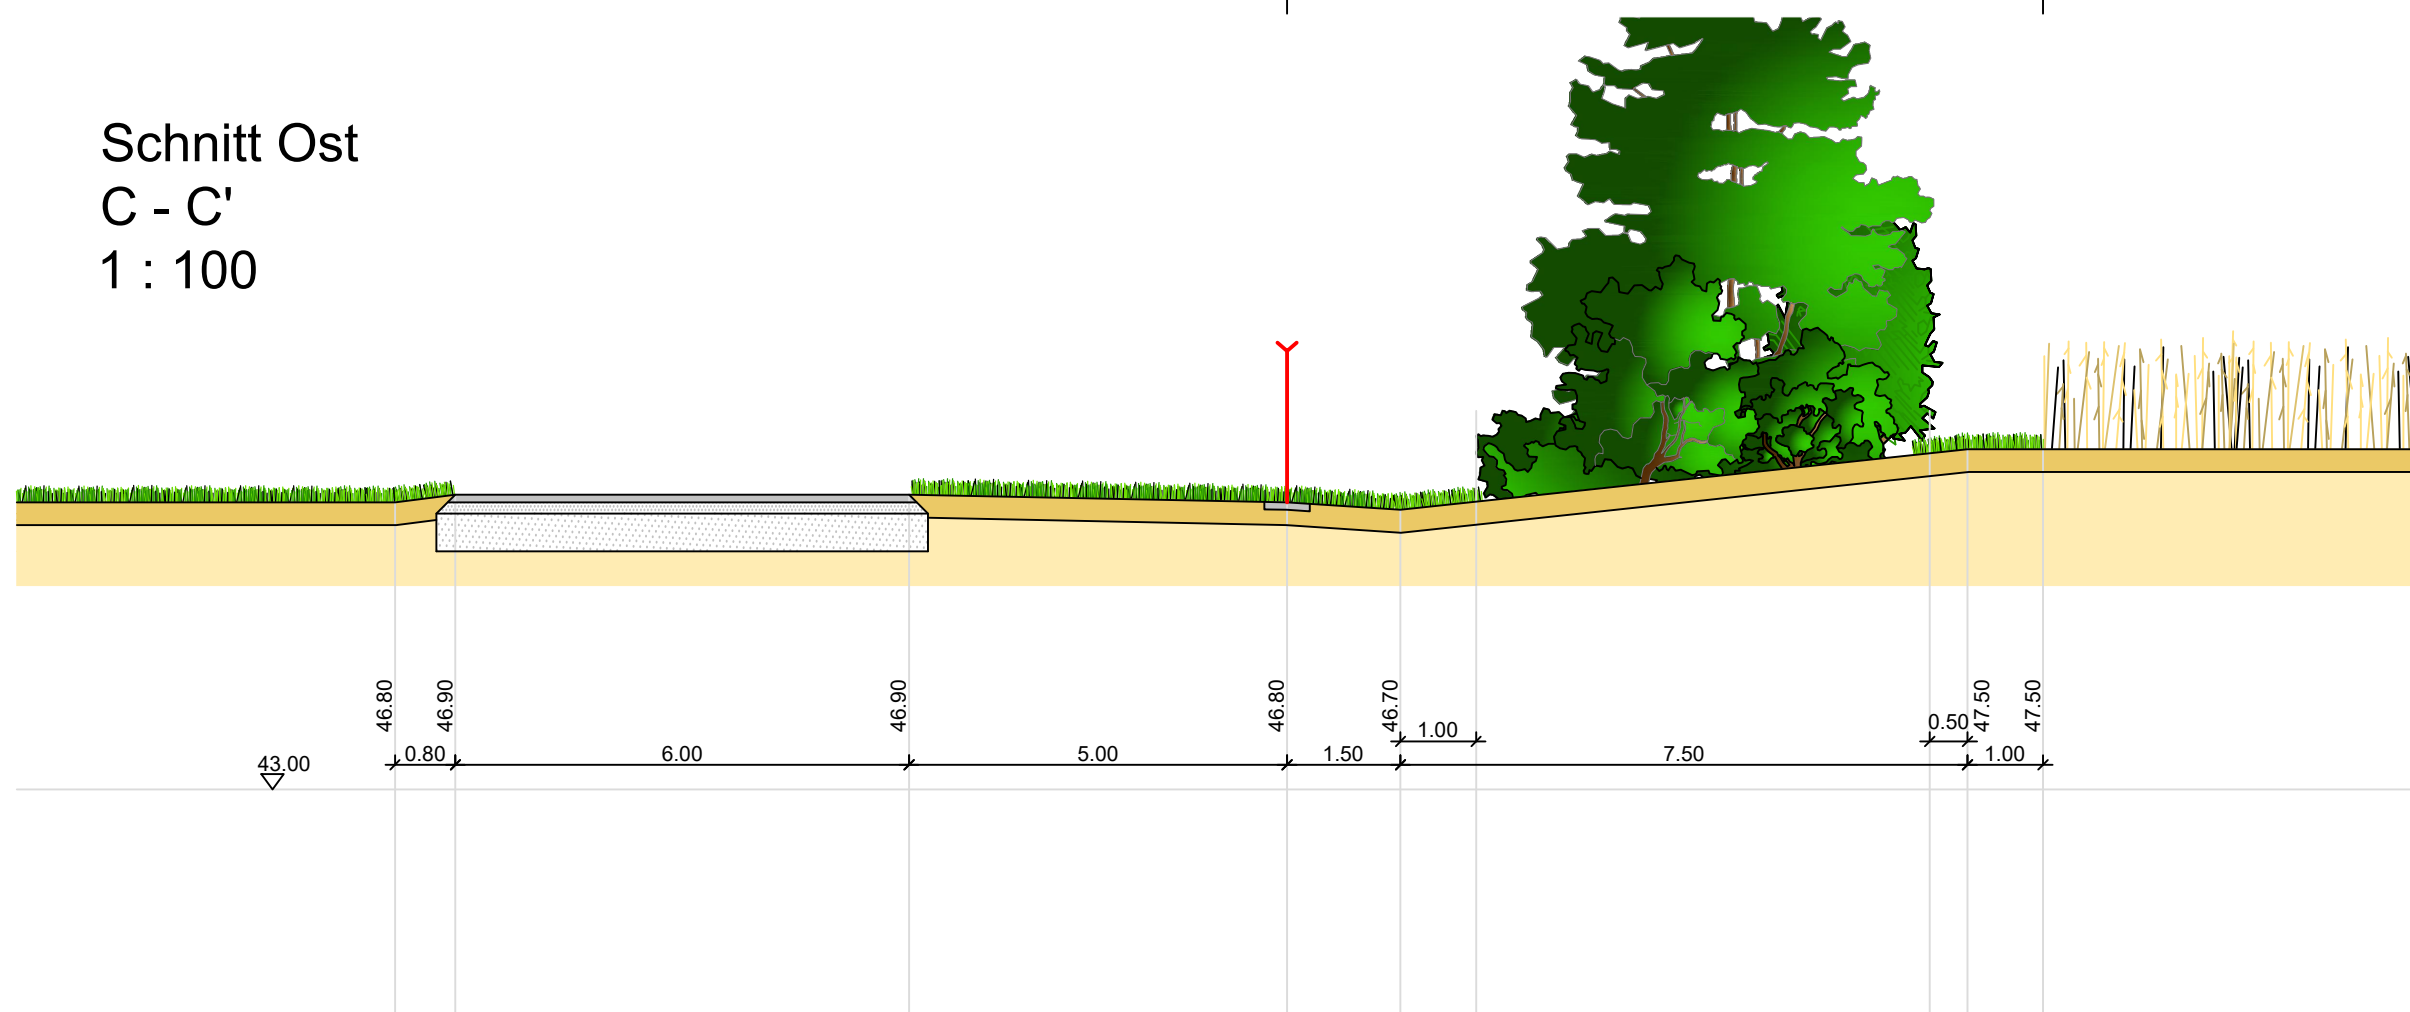

PLANBEZEICHNUNG		Gestaltungsschnitt "Ost" C - C' zum Landschaftspflegerischer Begleitplan	
PROJEKT		Antrag auf 4. Planänderung zur Verdichterstation Rehden (VS Rehden 2) inkl. der Anschlussleitungen AL MIDAL Nord 2 DN 1200, AL NOWAL DN 800, AL VS Rehden DN 1000	
AUFTRAGGEBER			
DATUM	24.07.2023	MASS-STAB	1 : 100
KREIS-STADT-GEMEINDE	Landkreis Diepholz, Gem. Rehden	PLANGRÖSSE	600 x 297 mm
GEMARKUNG	FLUR	FLURSTÜCKE	PROJEKTNUMMER
Rehden	27	17, 18/1	22-137
			ANHANG
			2 c
		HAUPTSITZ: Carl-Peschken-Straße 12 47441 Moers Tel.: 02841.7905 0 FAX: 02841.7905 55 E-Mail: info@lange-planung.de	
Ingenieur- und Planungsbüro LANGE GmbH & Co. KG Dipl.-Ing. Wolfgang Kerstan		Dipl.-Ing. Gregor Stanislawski	