



Hatter Landstraße - L 872

2.05 alte Tweelbäke/Wulfsgraben

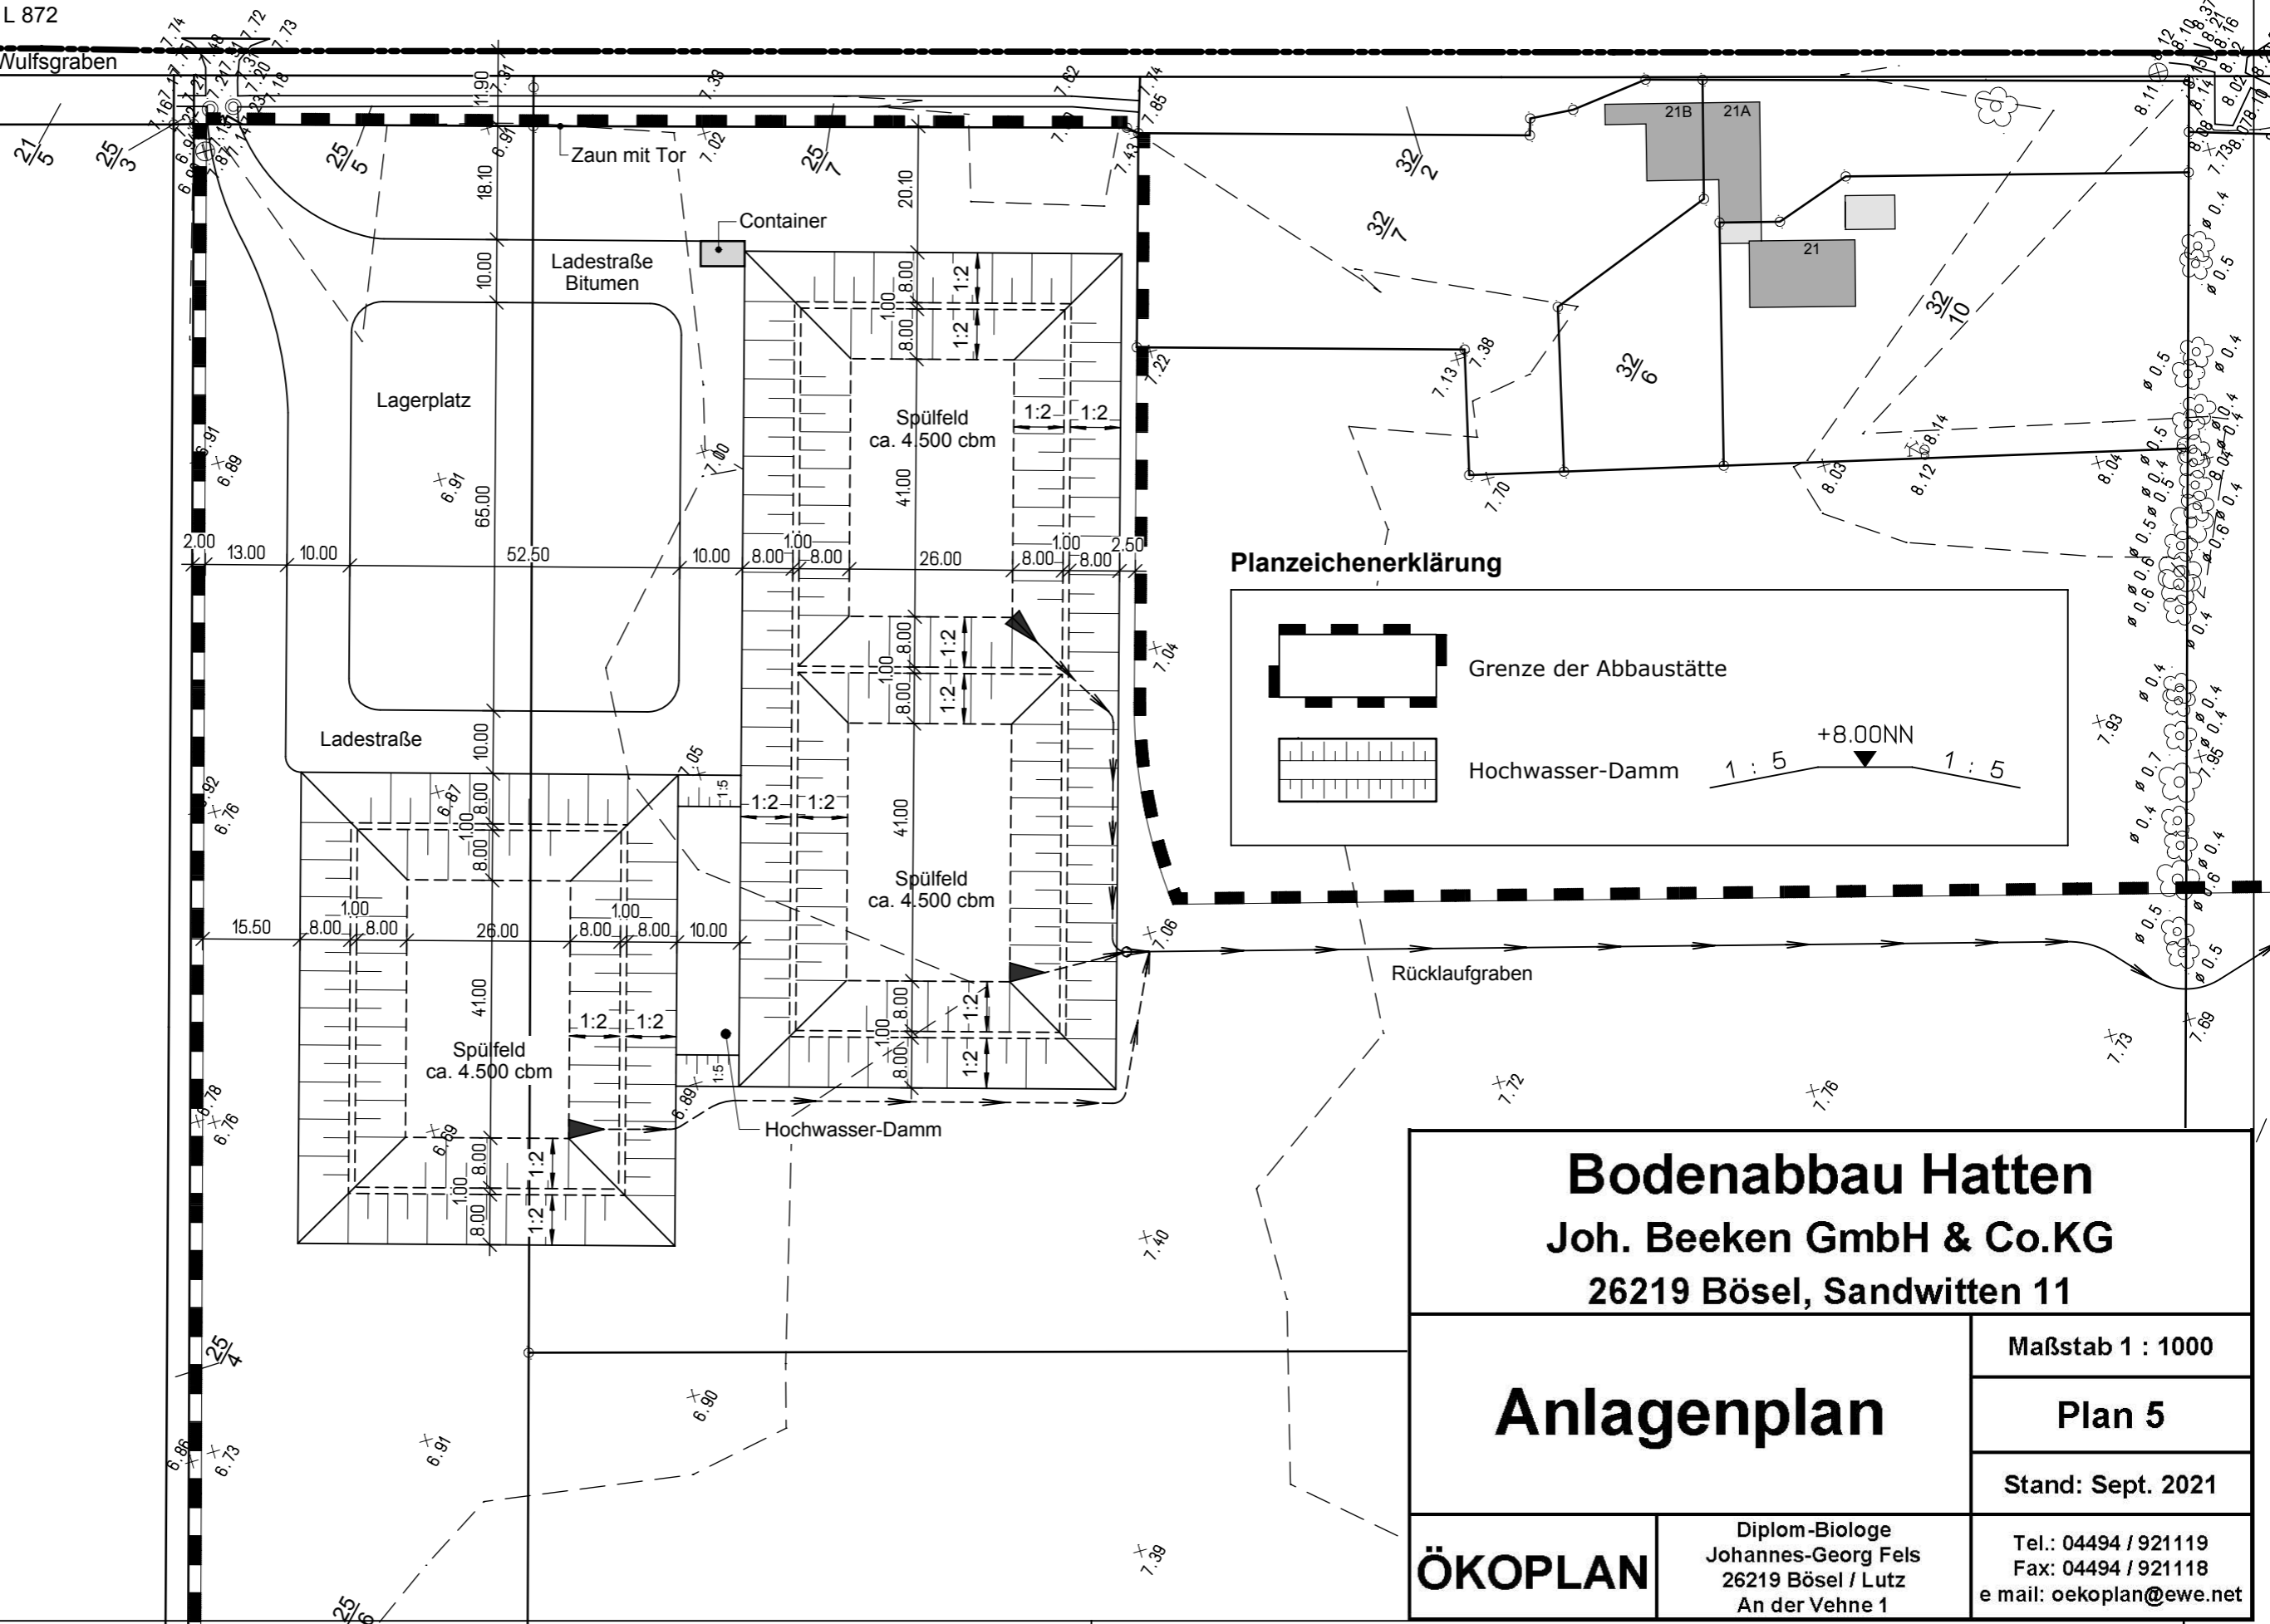

Planzeichenerklärung

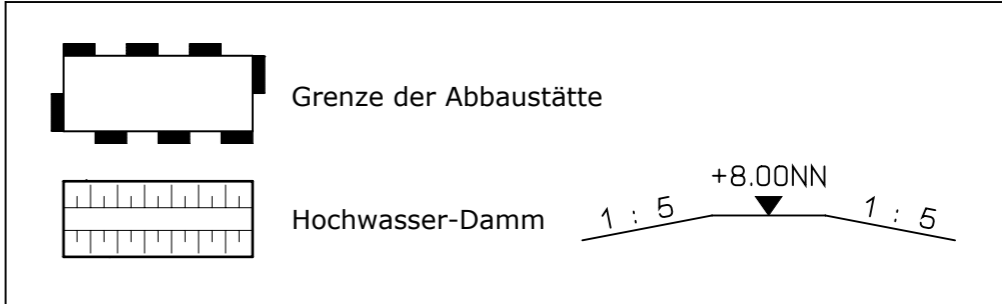

Bodenabbau Hatten	
Joh. Beeken GmbH & Co.KG	
26219 Bösel, Sandwitten 11	
Anlagenplan	Maßstab 1 : 1000
	Plan 5
	Stand: Sept. 2021
ÖKOPLAN	Diplom-Biologe Johannes-Georg Fels 26219 Bösel / Lutz An der Vehne 1
	Tel.: 04494 / 921119 Fax: 04494 / 921118 e mail: oekoplan@ewe.net

H/B = 297.0 / 420.0 (0.12m²)