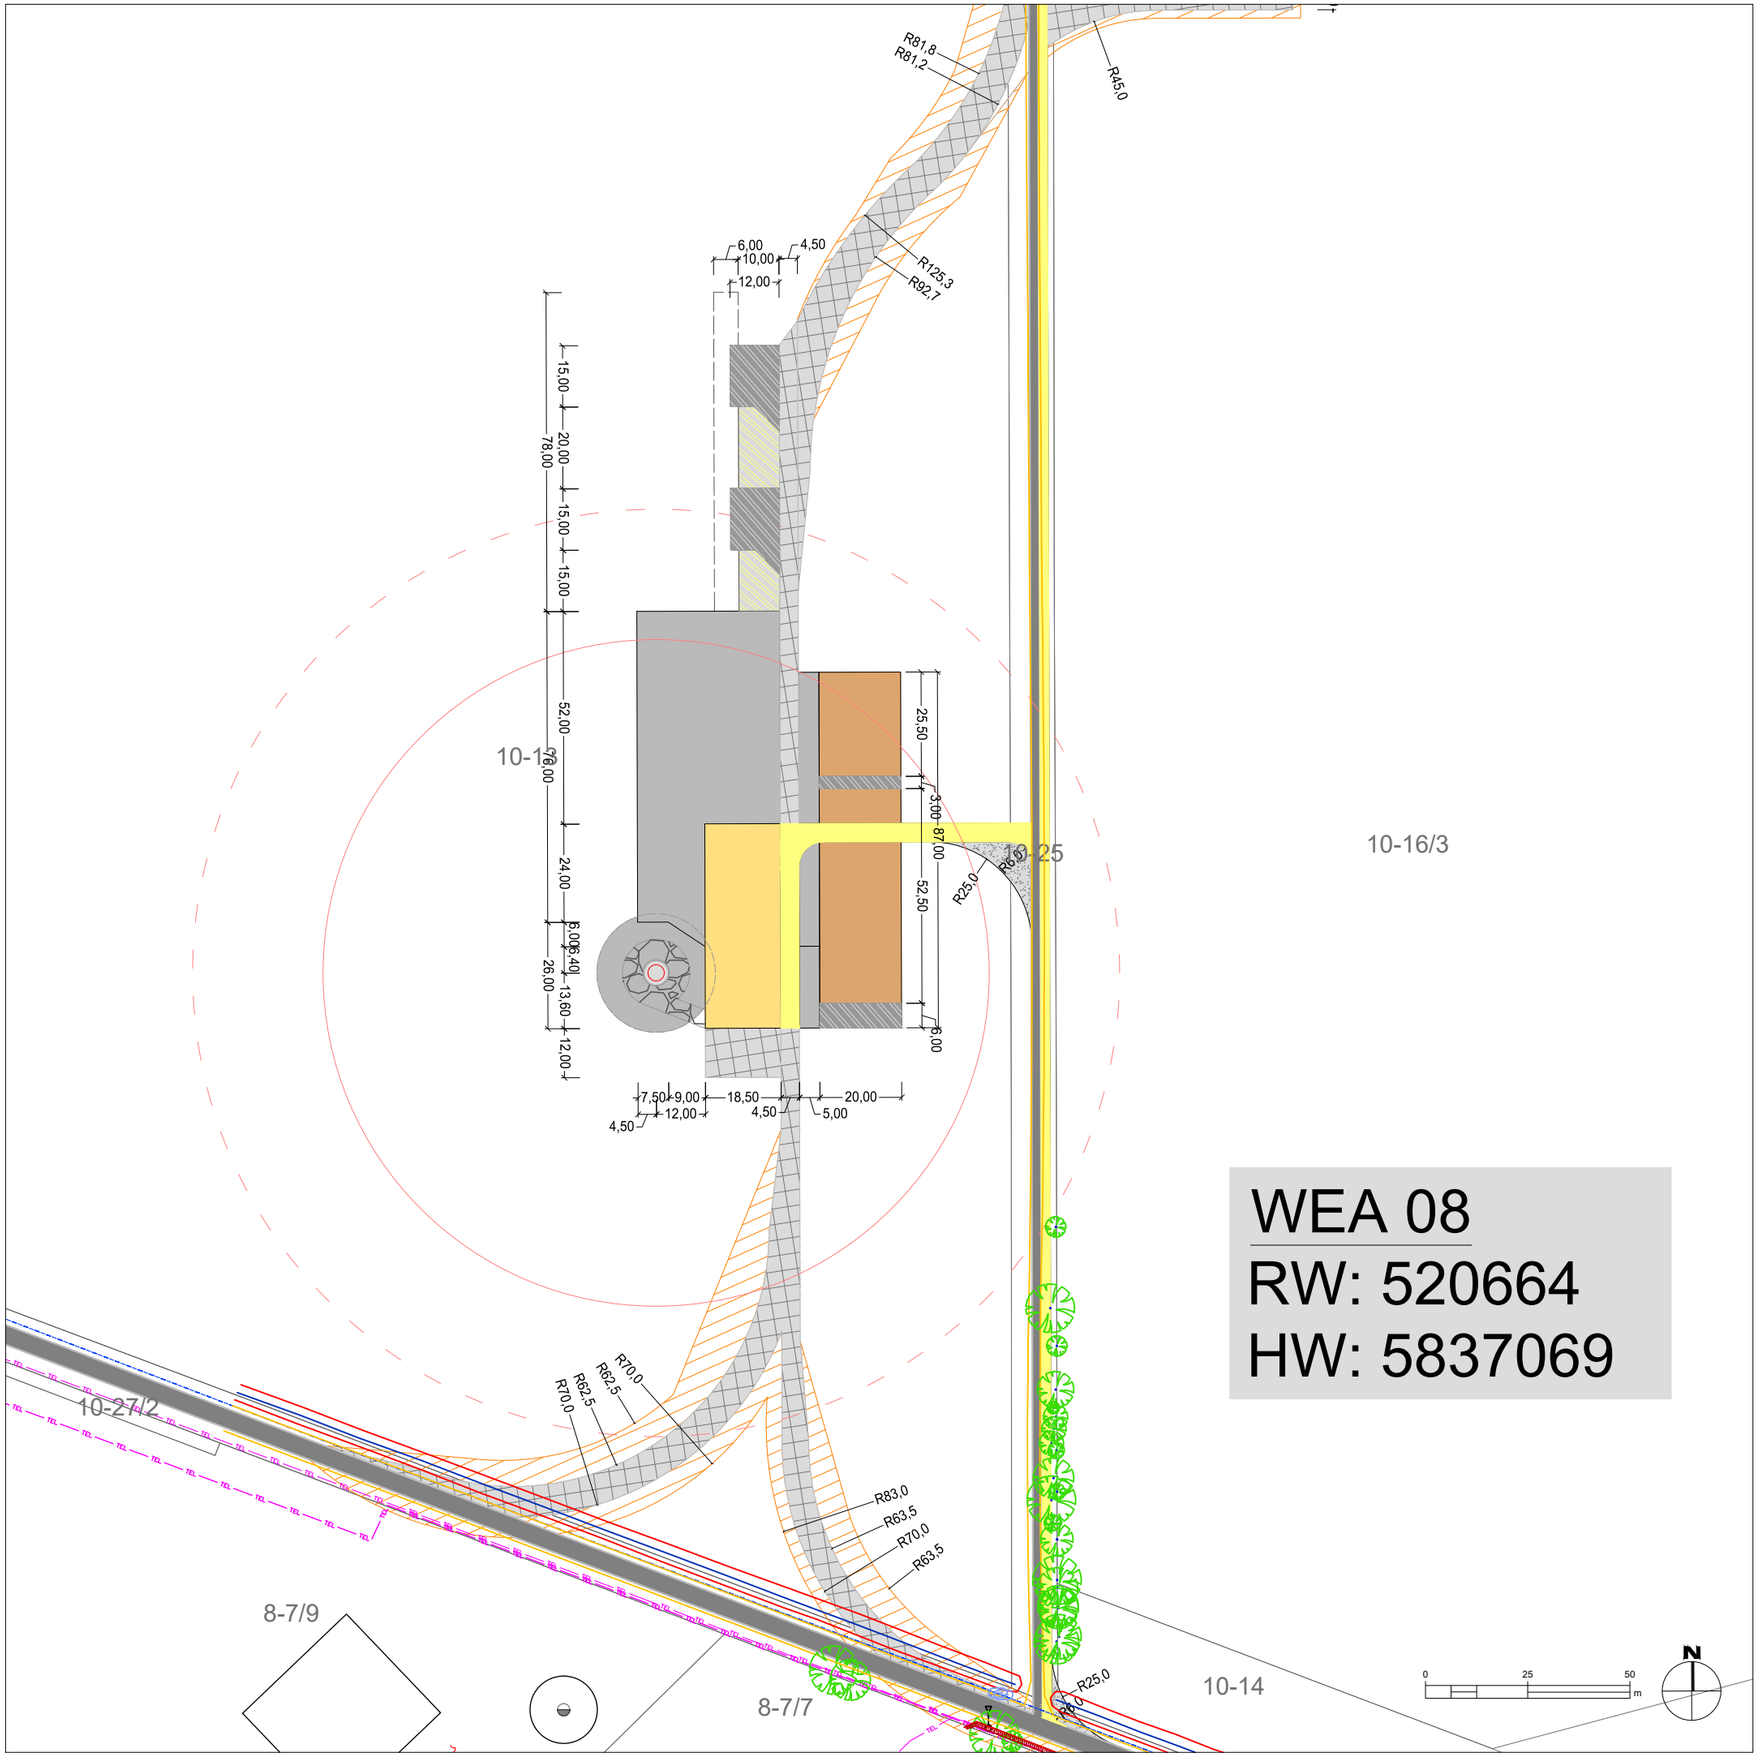

WEA 08

RW: 520664

HW: 5837069

LEGENDE | ZEICHENERKLÄRUNG

TECHNISCHE PLANUNG

- Fundament Windenergieanlage (Ø 29,00 m)
- Turm
- Rotorradius (r = 81,50 m)
- bauchrechtl. Abstandsradius (r = 113,40 m)
- Turmumfahrung (dauerhaft)
- Kranstellfläche (dauerhaft)
- Montagefläche (temporär)
- Lagerfläche (temporär)
- Hilfskranflächen / Bermen (temporär)
- Kranausleger (temporär)
- Schotterwege - / Verkehrsflächen (dauerhaft)
- Plattenstraße (temporär)
- Schotterweg (temporär)
- Überschwenkbereich / Lichtraumprofil (temporär)
- Ausweichfläche (temporär)

VORH. INFRASTRUKTUR / BESTAND

- Höhenlinien (Abstand 2,5 m)
- Asphalt- / Betonplattenweg (Bestand)
- 146 Flurstücksgrenze / -nummer
- Baum/Hecke
- Graben
- Wasserleitung
- TEL Telekommunikationen

INDEX	DATUM	GEZ.	ÄNDERUNGEN | ERGÄNZUNGEN
.	.	.	.

PLANINHALT	PLANNUMMER	INDEX	DIN
Lageplan **WEA 08**	**SoBo_G_lp_WEA08-001**	**.**	**A3**
	PLANSTATUS **Genehmigungsplanung**	DATUM **13.07.2023**	

KOORDINATENSYSTEM	MAßSTAB	GEZ.	GEPR. / FREIGEG.
ETRS / UTM Zone 32N	**1:1.500**	**AGO**	**LEI / SMY**

PROJEKT

SoBo - Sonnenborstel

Neubau von 9 Windenergieanlagen Typ Vestas V162, 7.2MW, Nabenhöhe 119 m, inkl. Infrastruktur

PLANUNG | BAUHERR

BayWa r.e.

BayWa r.e. Wind GmbH

Arabellastr. 4

81925 München

ENTWURFSVERFASSER(IN)

Dipl.-Ing. Heiko Neufeldt
Mühlendamm 1
25335 Elmshorn

..... Datum

..... Unterschrift

C:\USERS\ALBA.GARCIA-RISCO\BAYWA R.E\SONNENBORSTEL - DOCUMENTI\43_EPC-LEISTUNGEN\5_TECHNISCHE PLANUNG\3_GENEHMIGUNGSPLANUNG\2_CAD\SOBO_MASTER_AGO_20230509.DWG