



Pfad: P:\Project\0457798 Preussen Grohnde PL199_GIS\00_GIS_Projekt\03_Einkauf\SAG\00_Zeichnung.mxd, Datum gespeichert: 03. November 2020, Datum gedruckt: 01. März 2021

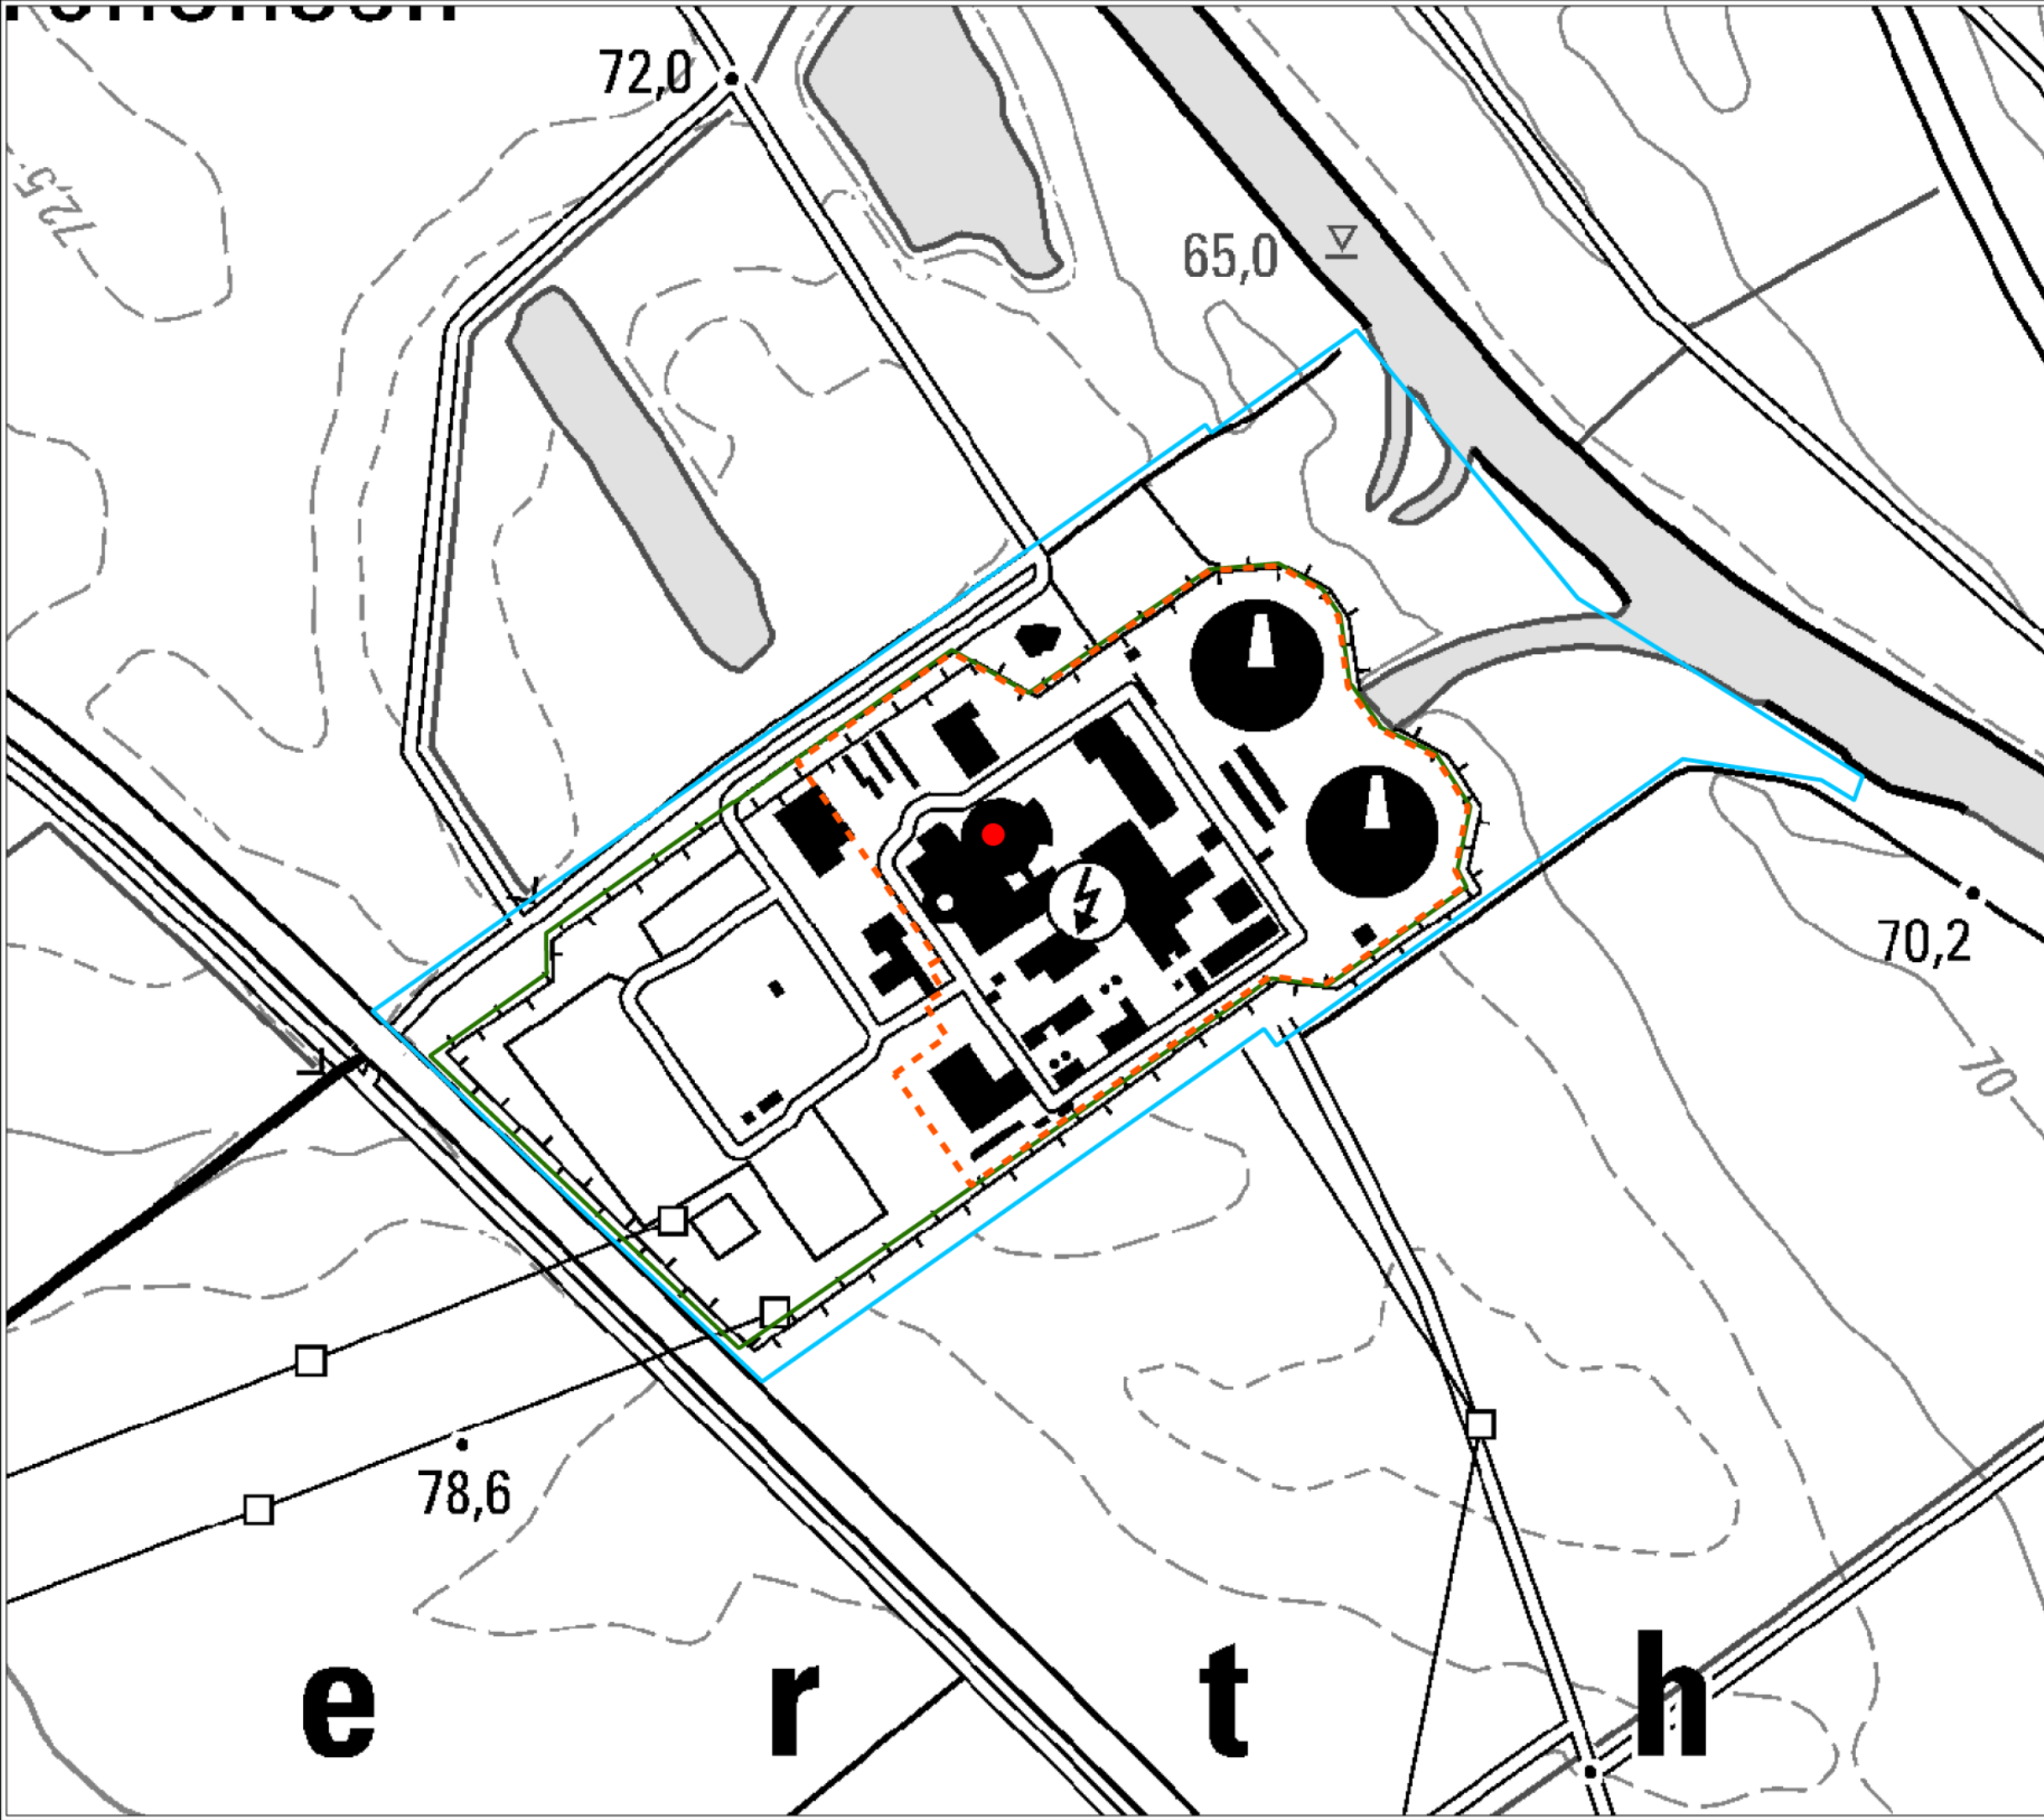

- Legende**
- Reaktorgebäude
 - Grenze Betriebsgelände KWG
 - Kraftwerksgelände; Kraftwerkszaun = äußere Umschließung
 - Umzäuntes Betriebsgelände/ Überwachungsbereich; Sicherheitszaun (Demozaun)

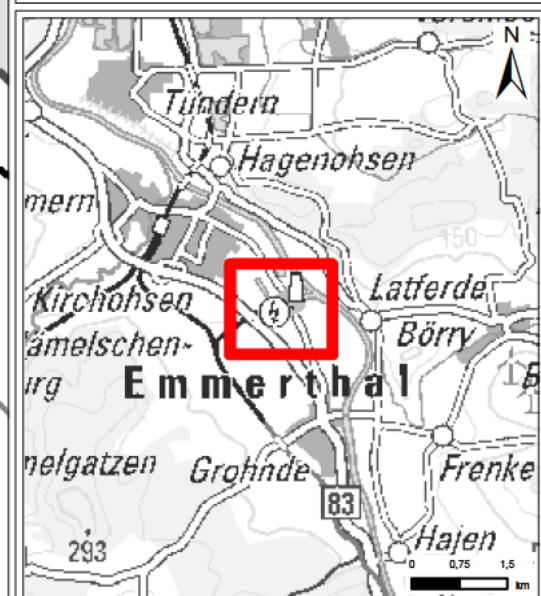

Auftraggeber: **PreussenElektra GmbH**
 Tracowstraße 5
 30457 Hannover



Erstellt durch: **ERM GmbH**
 Siemensstraße 9
 63263 Neu Isenburg



Projekt: **Stilllegung und Abbau der Anlage KWG**

Phase: **UVP-Bericht**

Thema: **A-0: Zäune**

| | | | |
|-------------|----|---------------|------------|
| Blattgröße: | A3 | Maßstab: | 1:5.000 |
| Bearbeitet: | ■ | Status: | Bericht |
| Gezeichnet: | ■ | Stand: | 01.03.2021 |
| Geprüft: | ■ | Kartennummer: | A-0 |