Schnitt A - A

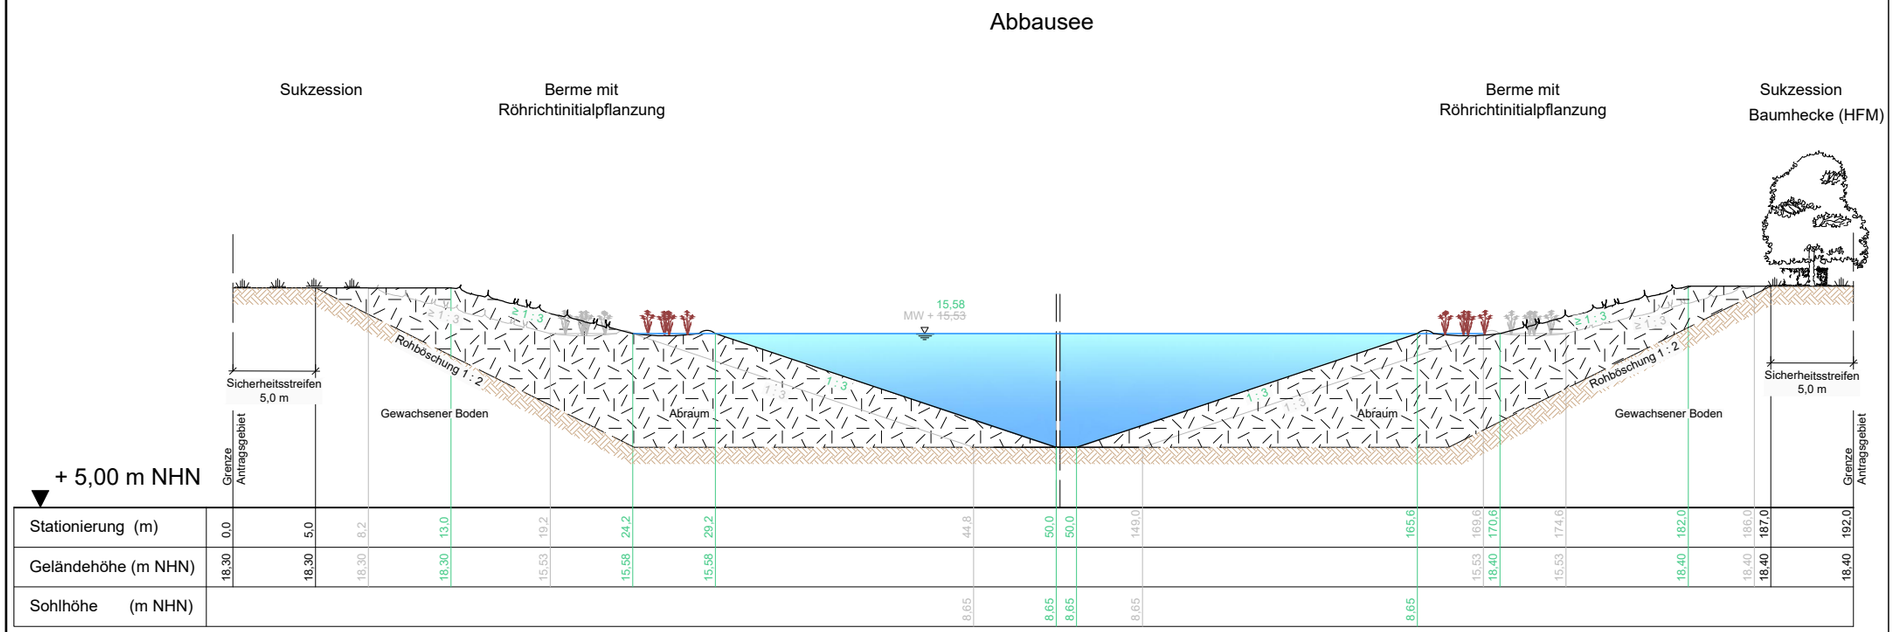

Stationierung (m)	0,0	5,0	8,2	13,0	19,2	24,2	29,2	44,8	50,0	50,0	149,0	165,6	169,6	170,6	174,6	182,0	186,0	187,0	192,0
Geländehöhe (m NHN)	18,30	18,30	18,30	18,30	15,53	15,58	15,58						15,53	18,40	15,53	18,40	18,40	18,40	18,40
Sohlhöhe (m NHN)								8,65	8,65	8,65	8,65	8,65							

Schnittführung sh. Anlage 3 und 4

DECKBLATT vom 18.12.2019

Projekt-Nr.: 5336-G

Index	Datum	Änderung	gez.:	gepr.:
C				
B				
A	12.09.2019	Abbau	Sa	Pa

WIKA Sand und Kies GmbH & Co. KG
HEIDELBERGER SAND UND KIES

Kieswerk Bücken
Neuaufnahme des Bodenabbaus bei Bücken

- Antragsunterlagen -

Schnitt A - A

Projekt-Nr.:	5336-F		
		Name	Datum
gez.:	Sa		03/18
gepr.:			
Koordinatensystem:			
Plangröße: 0,59 x 0,297 = 0,18 m²			
Maßstab:	1 : 200		
Anlage:	5	Index:	A
Blatt-Nr.:	1		

INGENIEUR-DIENST-NORD
Dr. Lange - Dr. Anselm GmbH
Planungsbüro für Wasserwirtschaft, Straßen-, Landschafts-, Bauleitplanung, Ingenieurbau
Marie-Curie-Straße 13 28876 Oyten Tel. 04207 66804-0 Fax 04207 6680-79 info@idn-consult.de www.idn-consult.de

Oyten, den 29. Mai 2018 gez. J. Anselm

3.03.40

© 5336-5336 G:\Zeichnungen\AutoCAD\Deckblatt_Antragsunterlagen\5-1 D_Schnitt A-A.dwg [K_Sections: 17121/9]