

# Schnitt A - A


## Abbausee

Sukzession

Berme mit  
Röhrichtinitialpflanzung

Berme mit  
Röhrichtinitialpflanzung

Sukzession  
Baumhecke (HFM)

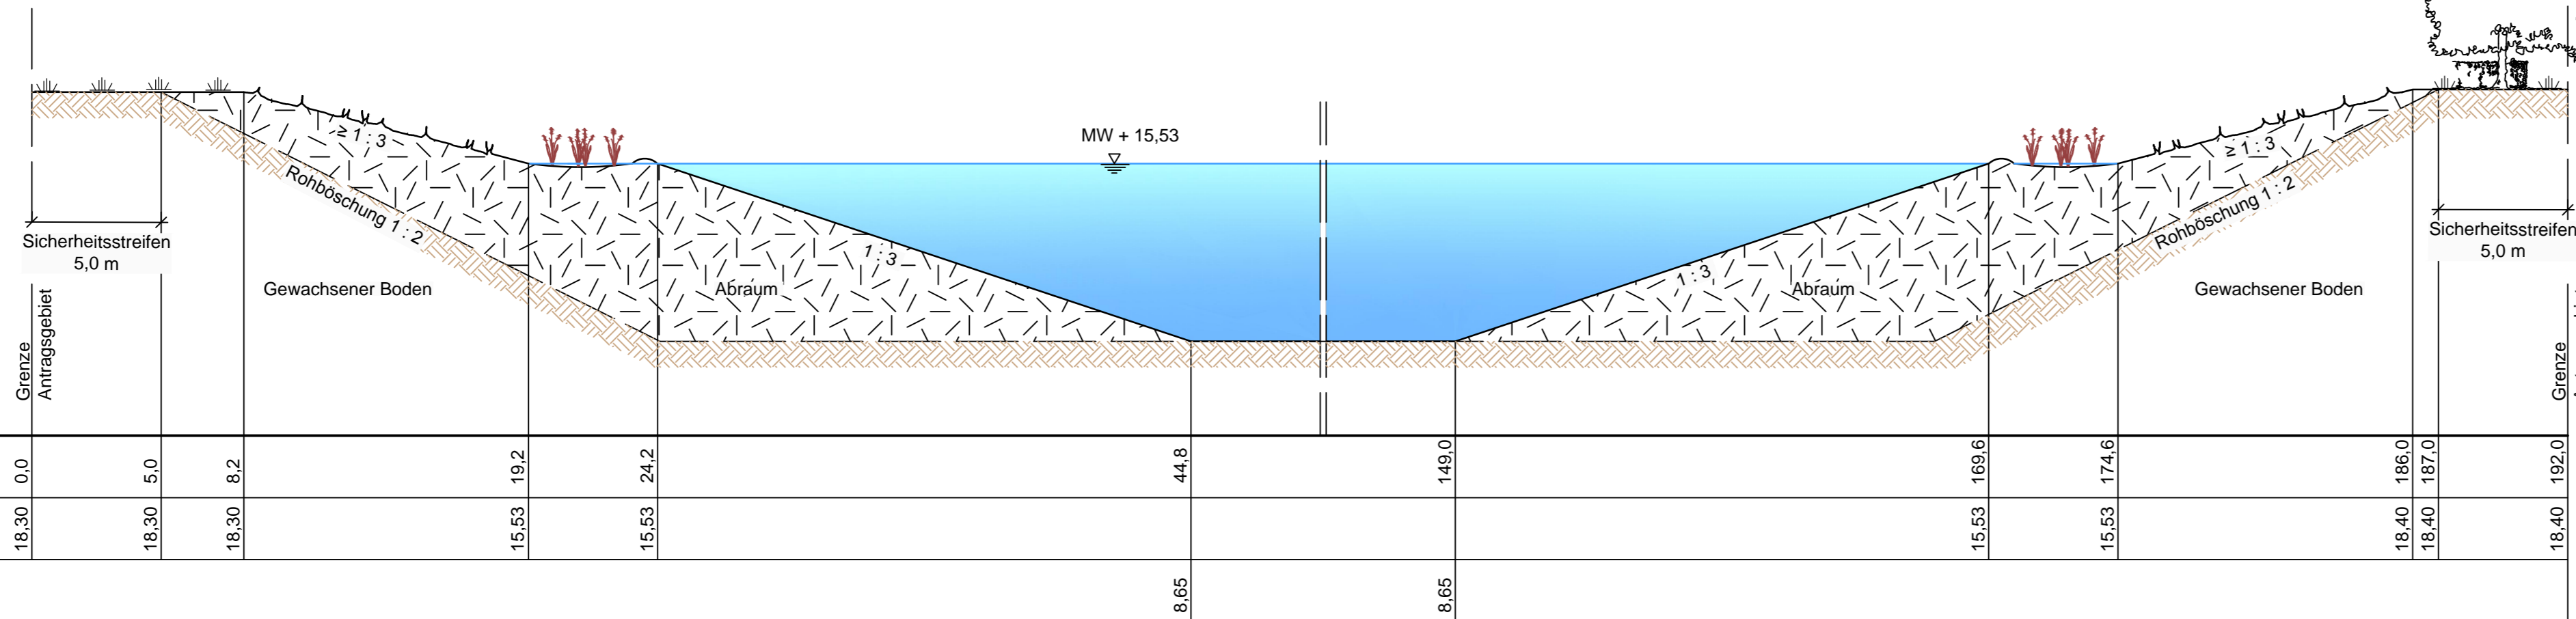

Schnittführung sh. Anlage 3 und 4

WIKA Sand und Kies  
GmbH & Co. KG  
HEIDELBERGER  
SAND UND KIES  
HEIDELBERGCEMENT Group

**Kieswerk Bücken**  
Neuaufnahme des Bodenabbaus bei  
Bücken

- Antragsunterlagen -

**Schnitt A - A**

Projekt-Nr.: 5336-F

Name	Datum
gez.: Sa	03/18

Koordinatensystem:

**IDN** INGENIEUR-DIENST-NORD  
Dr. Lange - Dr. Anselm GmbH  
Planungsbüro für Wasserwirtschaft, Straßen-, Landschafts-, Bauleitplanung, Ingenieurbau  
Industriestraße 32 · 28876 Oyten · Tel. 04207 6680-0 · Fax 04207 6680-77 · info@idn-consult.de · www.idn-consult.de

Oyten, den 29. Mai 2018 gez. J. Anselm

Plangröße:  
0,59 x 0,297 = 0,18 m²

Maßstab:  
1 : 200

Anlage:	5	Index:
Blatt-Nr.:	1	

G:\5336\5336\_Planungen\AutoCAD\Antragsunterlagen\51\_Schnitt A.dwg (J. Wichmann, 010618)