

Schnitt B - B


Grundwasserfenster

Abbausee

Geplante Verlegung
Weser-Radweg

Sukzession

Berme mit
Röhrichtinitialpflanzung

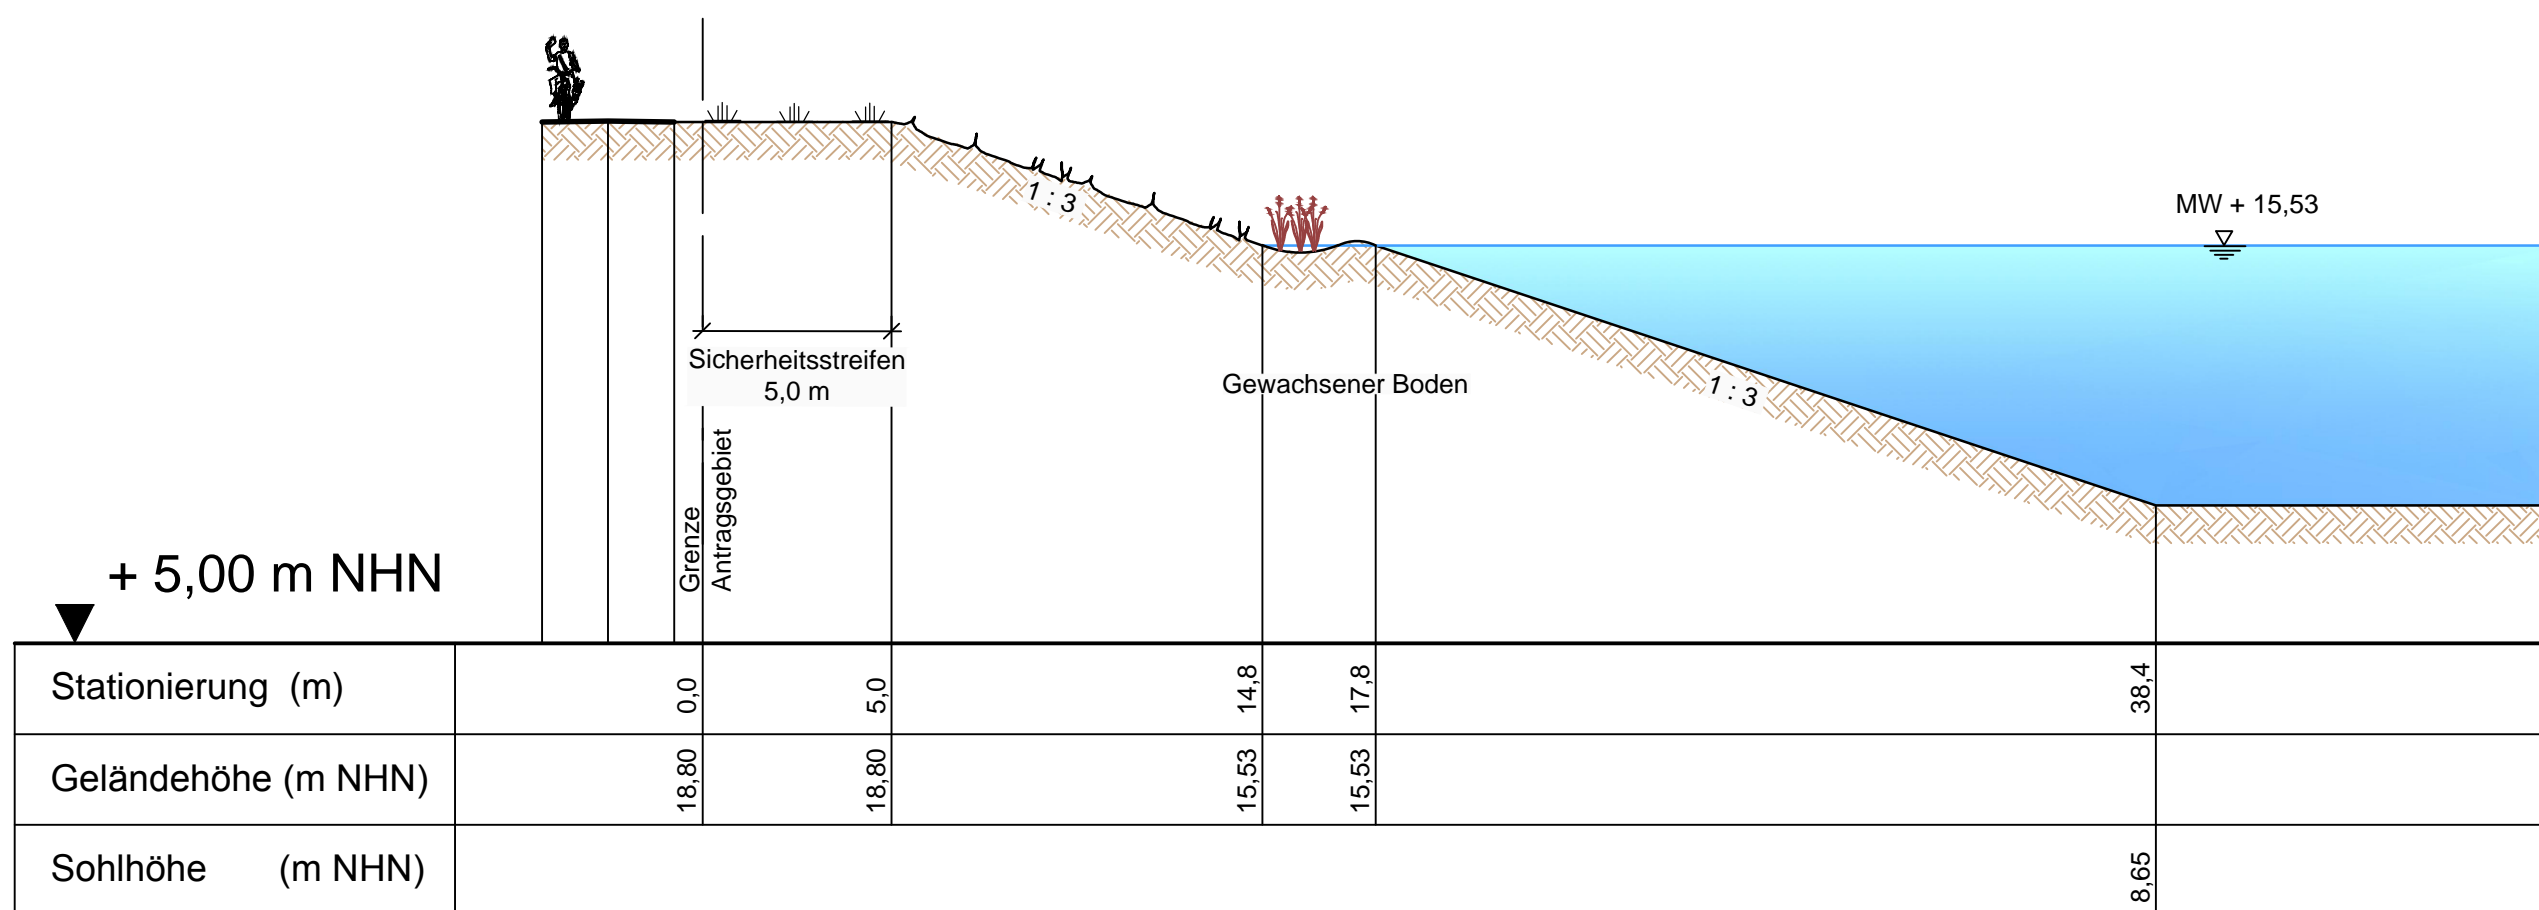

Schnittführung sh. Anlage 3 und 4

WIKA Sand und Kies
GmbH & Co. KG

HEIDELBERGER
SANDUNDKIES
HEIDELBERGCEMENT Group

Kieswerk Bücken
Neuaufnahme des Bodenabbaus bei
Bücken

- Antragsunterlagen -

Schnitt B - B

Projekt-Nr.: 5336-F

Name	Datum
gez.: Sa	03/18
gepr.:	

Koordinatensystem:

Plangröße:
0,59 x 0,297 = 0,18 m²

Maßstab:
1 : 200

Anlage:	5	Index:
Blatt-Nr.:	2	

IDN INGENIEUR-DIENST-NORD
Dr. Lange - Dr. Anselm GmbH

Planungsbüro für Wasserwirtschaft, Straßen-, Landschafts-, Bauleitplanung, Ingenieurbau
Industriestraße 32 · 28876 Oyten · Tel. 04207 6680-0 · Fax 04207 6680-77 · info@idn-consult.de www.idn-consult.de

Oyten, den 29. Mai 2018 gez. J. Anselm

G:\5336\FZ\Zeichnungen\AutoCAD\Antragsunterlagen\5-2_Schnitt B-B.dwg (J. Wichmann, 01.06.18)