


Systemschnitt

Erosionsschutz im Bereich der Einströmpfade bei Hochwasser

(siehe auch Anlage 3 und 4)

Abbausee

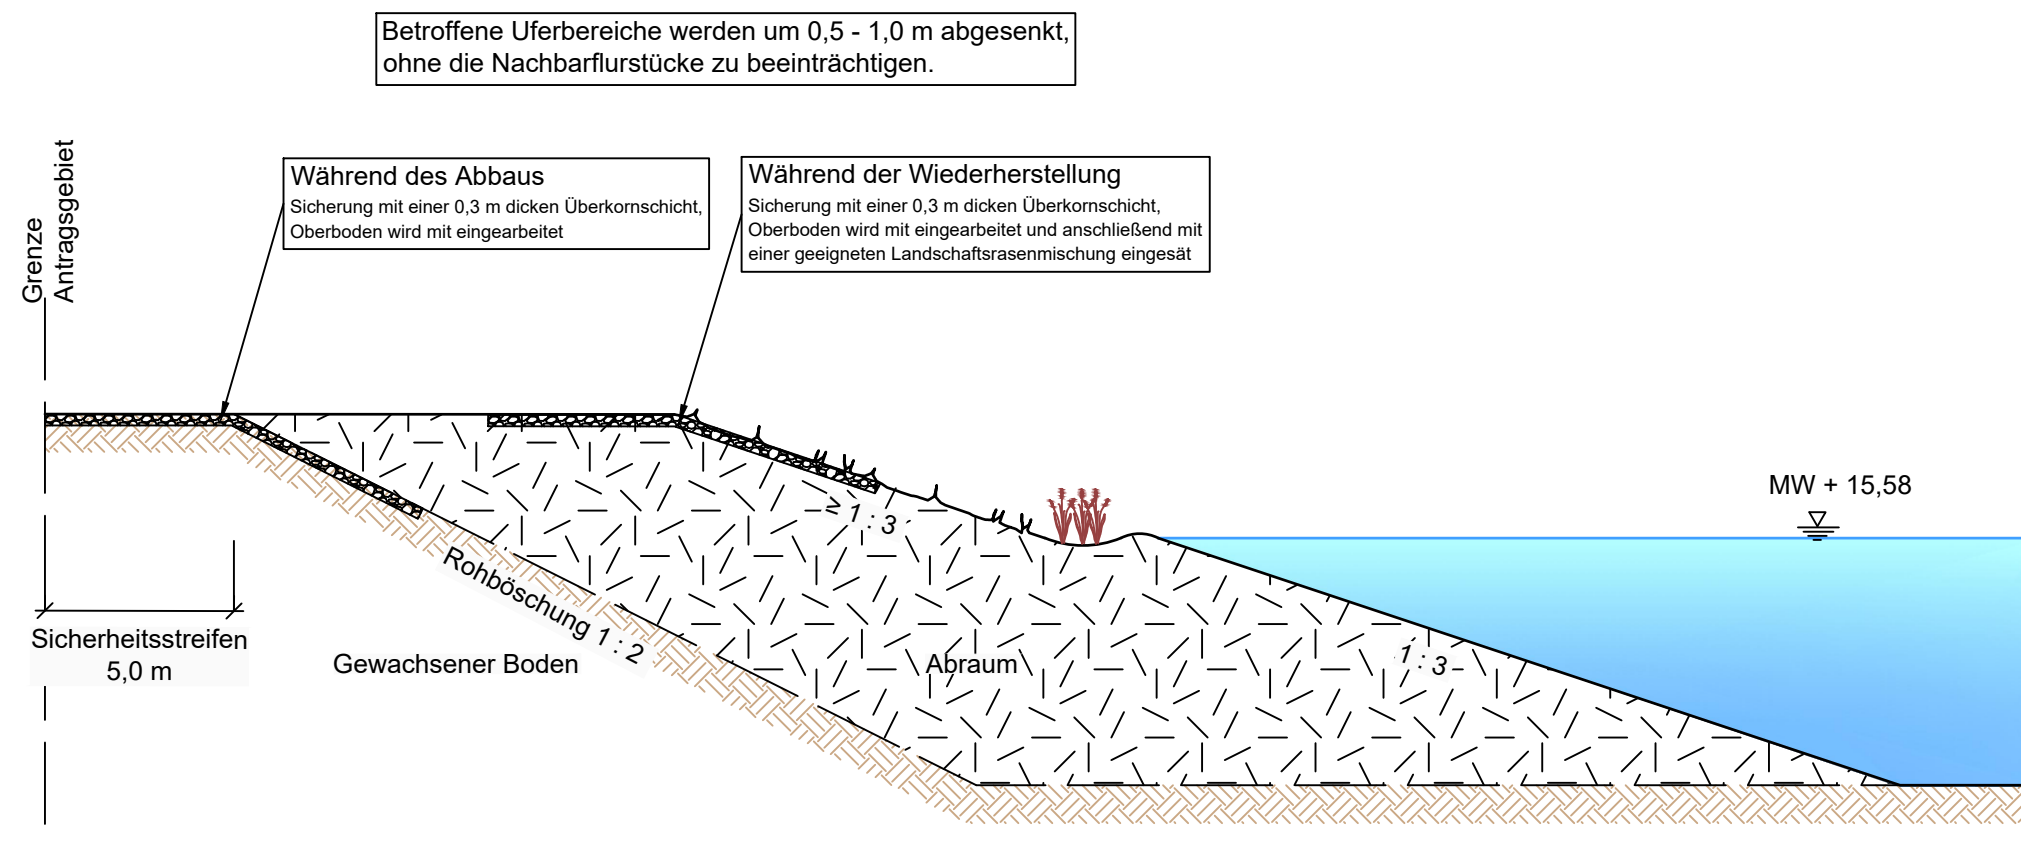

DECKBLATT vom 18.12.2019

Projekt-Nr.: 5336-G



INGENIEUR-DIENST-NORD
Dr. Lange - Dr. Anselm GmbH

Planungsbüro für Wasserwirtschaft, Straßen-, Landschafts-, Bauleitplanung, Ingenieurbau
Marie-Curie-Straße 13 · 28870 Oyten · Tel. 04207 6680-0 · Fax 04207 6680-77 · info@idn-consult.de · www.idn-consult.de

Oyten, den 18. Dezember 2019 gez. J. Anselm

Projekt-Nr.: 5336-G

Koordinatensystem:

Maßstab: 1 : 200

Anlage: 5

Blatt-Nr.: 4