


Querschnitt Deich-km 0+360

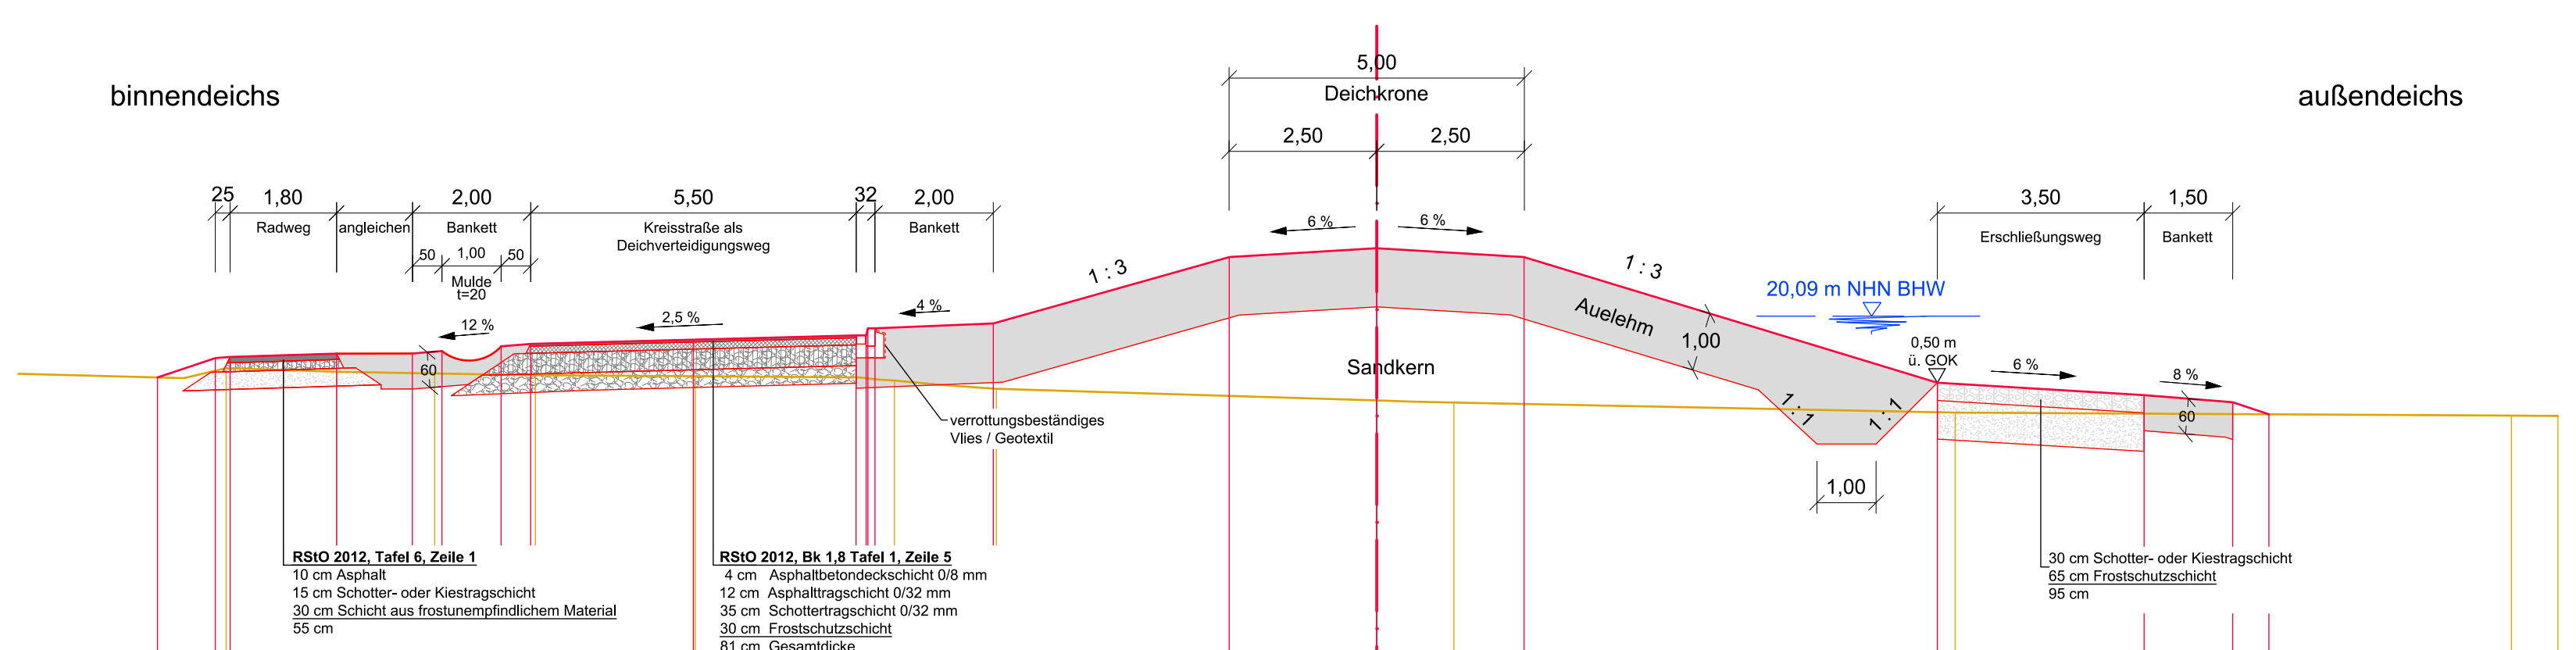

RStO 2012, Tafel 6, Zeile 1
 10 cm Asphalt
 15 cm Schotter- oder Kiestragschicht
 30 cm Schicht aus frostunempfindlichem Material
 55 cm

RStO 2012, Bk 1.8 Tafel 1, Zeile 5
 4 cm Asphaltbetondeckschicht 0/8 mm
 12 cm Asphalttragschicht 0/32 mm
 35 cm Schottertragschicht 0/32 mm
 30 cm Frostschuttschicht
 81 cm Gesamtdicke

30 cm Schotter- oder Kiestragschicht
 65 cm Frostschuttschicht
 95 cm

	10,00 m ü. NHN																				
Planungshöhe	19,05	19,38	19,40	19,46	19,46	19,50	19,58	19,62	19,69	19,76	19,76	19,88	19,88	19,97	21,09	21,24	21,09	18,96	18,75	18,63	18,43
Station	20,64	19,66	19,41	17,61	16,33	15,83	14,83	14,32	11,57	8,82	8,65	8,62	8,50	6,49	2,50	0,00	2,49	9,49	12,99	14,49	15,11
Bestandshöhe	19,12	19,21	19,15	19,12	19,09	19,07	19,00	18,86	18,66	18,63	18,46	18,41	18,40	18,12	17,98	17,84	17,70	17,56	17,42	17,28	17,14
Station	23,02	19,48	17,61	15,95	14,25	11,54	8,17	6,44	0,00	1,31	9,79	19,21	20,00	20,00	20,00	20,00	20,00	20,00	20,00	20,00	20,00

Geändert / ergänzt	Datum	Bearbeiter	Gezeichnet
--------------------	-------	------------	------------

Planfeststellung

Gemeinde HÖHBECK
Antrag auf Allgemeine Vorprüfung und Antrag auf Planfeststellung
 für den Neubau des linksseitigen Elbedeiches in der Ortslage Vietze,
 3. Planungsabschnitt, Station 0+000 bis 0+600, Elbe-km 488,5 bis Elbe-km 489,0

Querschnitt 2
 Station 0+360

Höhen Bezugssystem: **NHN**
 Koordinatensystem: **UTM**

Aufgestellt: Lüneburg, 30. September 2020	Maßstab 1: 100	Anlage 2.4.2.2
 Niedersächsischer Landesbetrieb für Wasserwirtschaft, Küsten- und Naturschutz - Betriebsstelle Lüneburg -	Datum August 2020	Unterschrift <i>K. Bode</i>
<i>Waneck</i>	Anfertigung der Zeichnung August 2020	Bearbeiter/in August 2020 <i>Byss</i>