


# Querschnitt Deich-km 0+540

binnendeichs


außendeichs

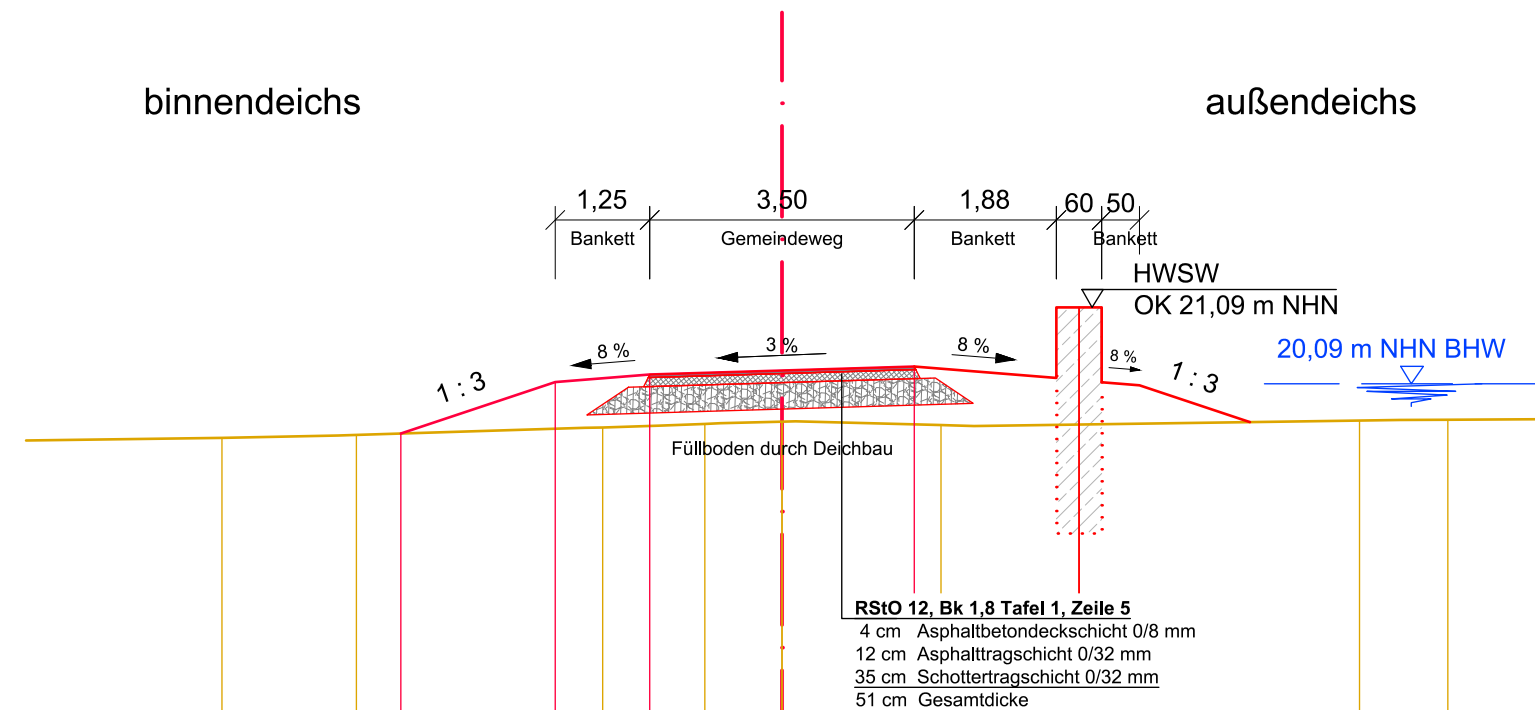

**RStO 12, Bk 1,8 Tafel 1, Zeile 5**  
 4 cm Asphaltbetondeckschicht 0/8 mm  
 12 cm Asphalttragschicht 0/32 mm  
 35 cm Schottertragschicht 0/32 mm  
 51 cm Gesamtdicke

10,00 m ü. NHN

Planungshöhe			19,43	20,11	20,21	20,27	20,32	21,09		
Station		5,04	3,00	1,75	0,00	1,75	3,32			
Bestandshöhe	19,37	19,41	19,51	19,56	19,59	19,54	19,60	19,61		
Station	7,41	5,63	2,37	1,02	0,00	2,10	7,64	8,81		

Geändert / ergänzt		Datum	Bearbeiter	Gezeichnet
<b>Planfeststellung</b>				
<b>Gemeinde Höhbeck</b>				
<b>Antrag auf Allgemeine Vorprüfung und Antrag auf Planfeststellung</b> für den Neubau des linksseitigen Elbedeiches in der Ortslage Vietze, 3. Planungsabschnitt, Station 0+000 bis 0+600, Elbe-km 488,5 bis Elbe-km 489,0				
<b>Querschnitt 4</b> 0+540				Höhen Bezugssystem <b>NHN</b> Koordinatensystem <b>UTM</b>
Aufgestellt: Lüneburg, 30. September 2020		Maßstab 1: 100	Anlage <b>2.4.2.4</b>	
 Niedersächsischer Landesbetrieb für Wasserwirtschaft, Küsten- und Naturschutz - Betriebsstelle Lüneburg -		Anfertigung der Zeichnung	Datum August 2020	Unterschrift <i>K. Bode</i>
<i>Waneck</i>		Bearbeiter/in	August 2020	<i>Byson</i>