

weiter siehe Blatt 04

weiter siehe Blatt 06

380-kV-Leitung Stade - Landesbergen

Abschnitt: 2 Dollern - Elsdorf
LH-14-3111


Wegenutzungsplan

Mast Nr. 026 - Mast Nr. 040

tennet
Taking power further

Anlage 1
Anhang 1
Blatt 5/12


Legende:

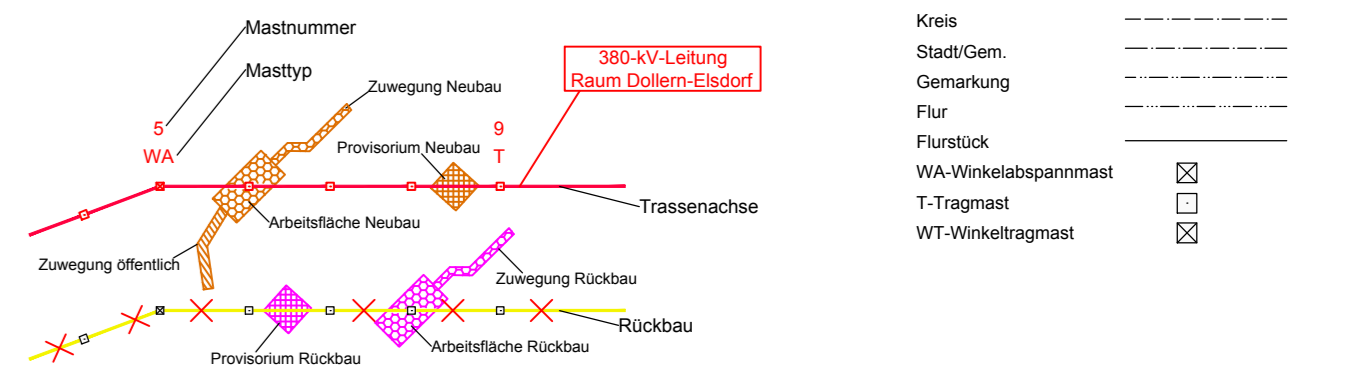

Schutzgebiete:



Grenzen:

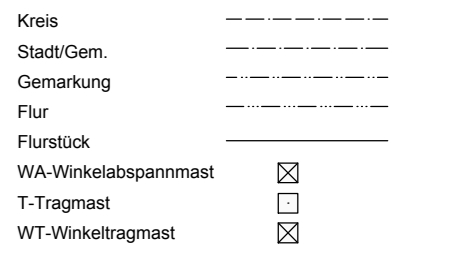

Bauwerksnummer:

LH-14-3111 380-kV-Leitung Stade - Landesbergen, Abschnitt 2: Dollern - Elsdorf, Tower T10-GNH
LH-14-2142 220-kV-Leitung Stade - Sottrum, Abschnitt 2: Dollern - Elsdorf Rückbau, Tower T10-GNH

Quellvermerk: Auszug aus den Geobasisdaten der Niedersächsischen Vermessungs- und Katasterverwaltung © 2017 LGL/N

Planfeststellungsunterlage

Aufgestellt Bayreuth, 04.09.2019

Satzungsgemäß ausgelegt in der Zeit vom bis Zeit und Ort der Auslegung sind vor Auslegung ortsüblich bekannt gemacht worden

Gemeinde:

Dienststempel/Unterschrift

Planfeststellungsbehörde

EQOS Energie

Deutschland GmbH
Wolfrumstraße 73
D-88400 Söbisch
Leitungsbauamt

Maßstab 1 : 5000 Einheit Meter

Datum Name
Bearb. 02.09.2019 Wunder/Somarr
Gep. 03.09.2019 Neumann
Norm DIN VDE 0210:5.69
Org.-Einheit LPG-NH

tennet
Taking power further

Zust. Änderung Datum Name Urspr.: