

weiter siehe Blatt 05

weiter siehe Blatt 07



# 380-kV-Leitung Stade - Landesbergen

Abschnitt: 2 Dollern - Elsdorf


LH-14-3111

## Wegenutzungsplan


Mast Nr. 038 - Mast Nr. 045

Anlage 1  
Anhang 1  
Blatt 6/12

### Legende:

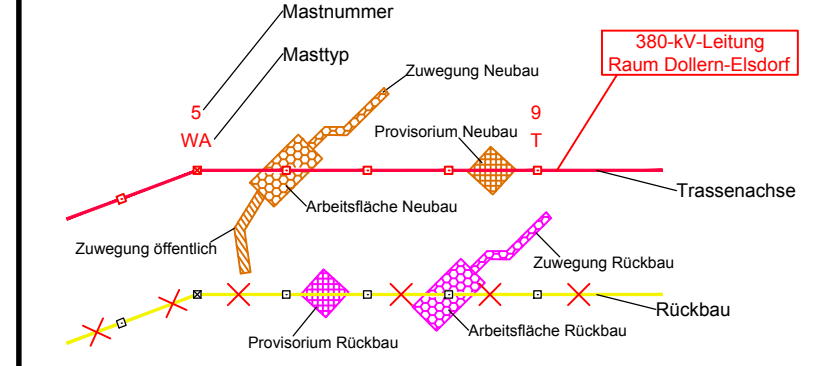

### Grenzen:

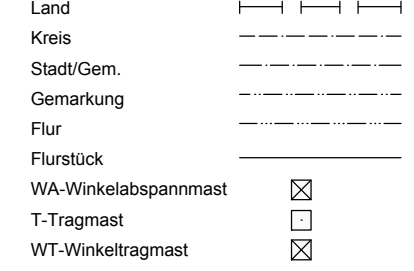

### Schutzgebiete:

- ▬ EU Vogelschutzgebiet
- ▬ FFH-Gebiete
- ▬ Landschaftsschutzgebiet
- ▬ Naturschutzgebiet
- ▬ Wasserschutzgebiet f. UG

### Bauwerksnummer:

- 1 LH-14-3111 380-kV-Leitung Stade - Landesbergen, Abschnitt 2: Dollern - Elsdorf, TenneT TSO GmbH
- 2 LH-14-2142 220-kV-Leitung Stade - Sottrum, Abschnitt 2: Dollern - Elsdorf Rückbau, TenneT TSO GmbH

Quellvermerk: Auszug aus den Geobasisdaten der Niedersächsischen Vermessungs- und Katasterverwaltung © 2017 LGLN

### Planfeststellungsunterlage

Aufgestellt Bayreuth, 04.09.2019

Satzungsgemäß ausgelegt in der Zeit vom ..... bis .....  
Zeit und Ort der Auslegung sind vor Auslegung ortsüblich bekannt gemacht worden  
Gemeinde: .....

**eqos Energie** Deutschland GmbH  
Wölfelstraße 29  
D-88400 Biberach  
Leitungsplanung

Maßstab: 1 : 5000  
Einheit: Meter

Datum	Name
Bearb. 02.09.2019	Wunder/Somitz
Gepr. 03.09.2019	Neumann
Norm	DIN VDE 0210/5.69
Org.-Einheit	LPG-NH



Zust. Änderung Datum Name Urspr.: