

weiter siehe Blatt 09

weiter siehe Blatt 11

# 380-kV-Leitung Stade - Landesbergen


Abschnitt: 2 Dollern - Elsdorf

LH-14-3111


## Wegenutzungsplan

Mast Nr. 071 - Mast Nr. 077

**Legende:**

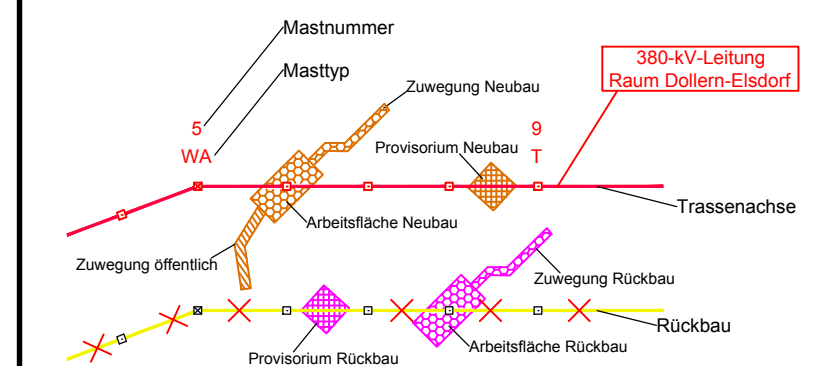

**Grenzen:**

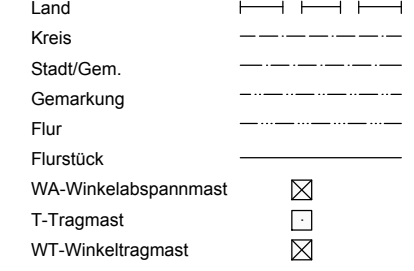

**Schutzgebiete:**

- EU Vogelschutzgebiet
- FFH-Gebiete
- Landschaftsschutzgebiet
- Naturschutzgebiet
- Wasserschutzgebiet f. UG

**Bauwerksnummer:**

- 1 LH-14-3111 380-kV-Leitung Stade - Landesbergen, Abschnitt 2: Dollern - Elsdorf, TenneT TSO GmbH
- 2 LH-14-2142 220-kV-Leitung Stade - Sottrum, Abschnitt 2: Dollern - Elsdorf Rückbau, TenneT TSO GmbH
- 6 LH-14-3100 380-kV-Leitung Sottrum - Dollern, TenneT TSO GmbH Neubau
- 7 LH-14-3100 380-kV-Leitung Sottrum - Dollern, TenneT TSO GmbH Rückbau

Quellvermerk: Auszug aus den Geobasisdaten der Niedersächsischen Vermessungs- und Katasterverwaltung © 2017 LGLN

**Planfeststellungsunterlage**

Aufgestellt Bayreuth, 04.09.2019

Satzungsgemäß ausgelegt in der Zeit vom ... bis ...

Zeit und Ort der Auslegung sind vor Auslegung ortsüblich bekannt gemacht worden

Gemeinde: .....

**eqos Energie**

Dienststempel/Unterschrift .....

Maßstab 1 : 5000 Einheit Meter

Dienstleistungsbehörde

Datum	Name
Bearb. 02.09.2019	Wunder/Sonntag
Gepr. 03.09.2019	Neumann
Norm	DIN VDE 0210/5.69
Org.-Einheit	LPG-NH



Zust.	Änderung	Datum	Name	Urspr.: